
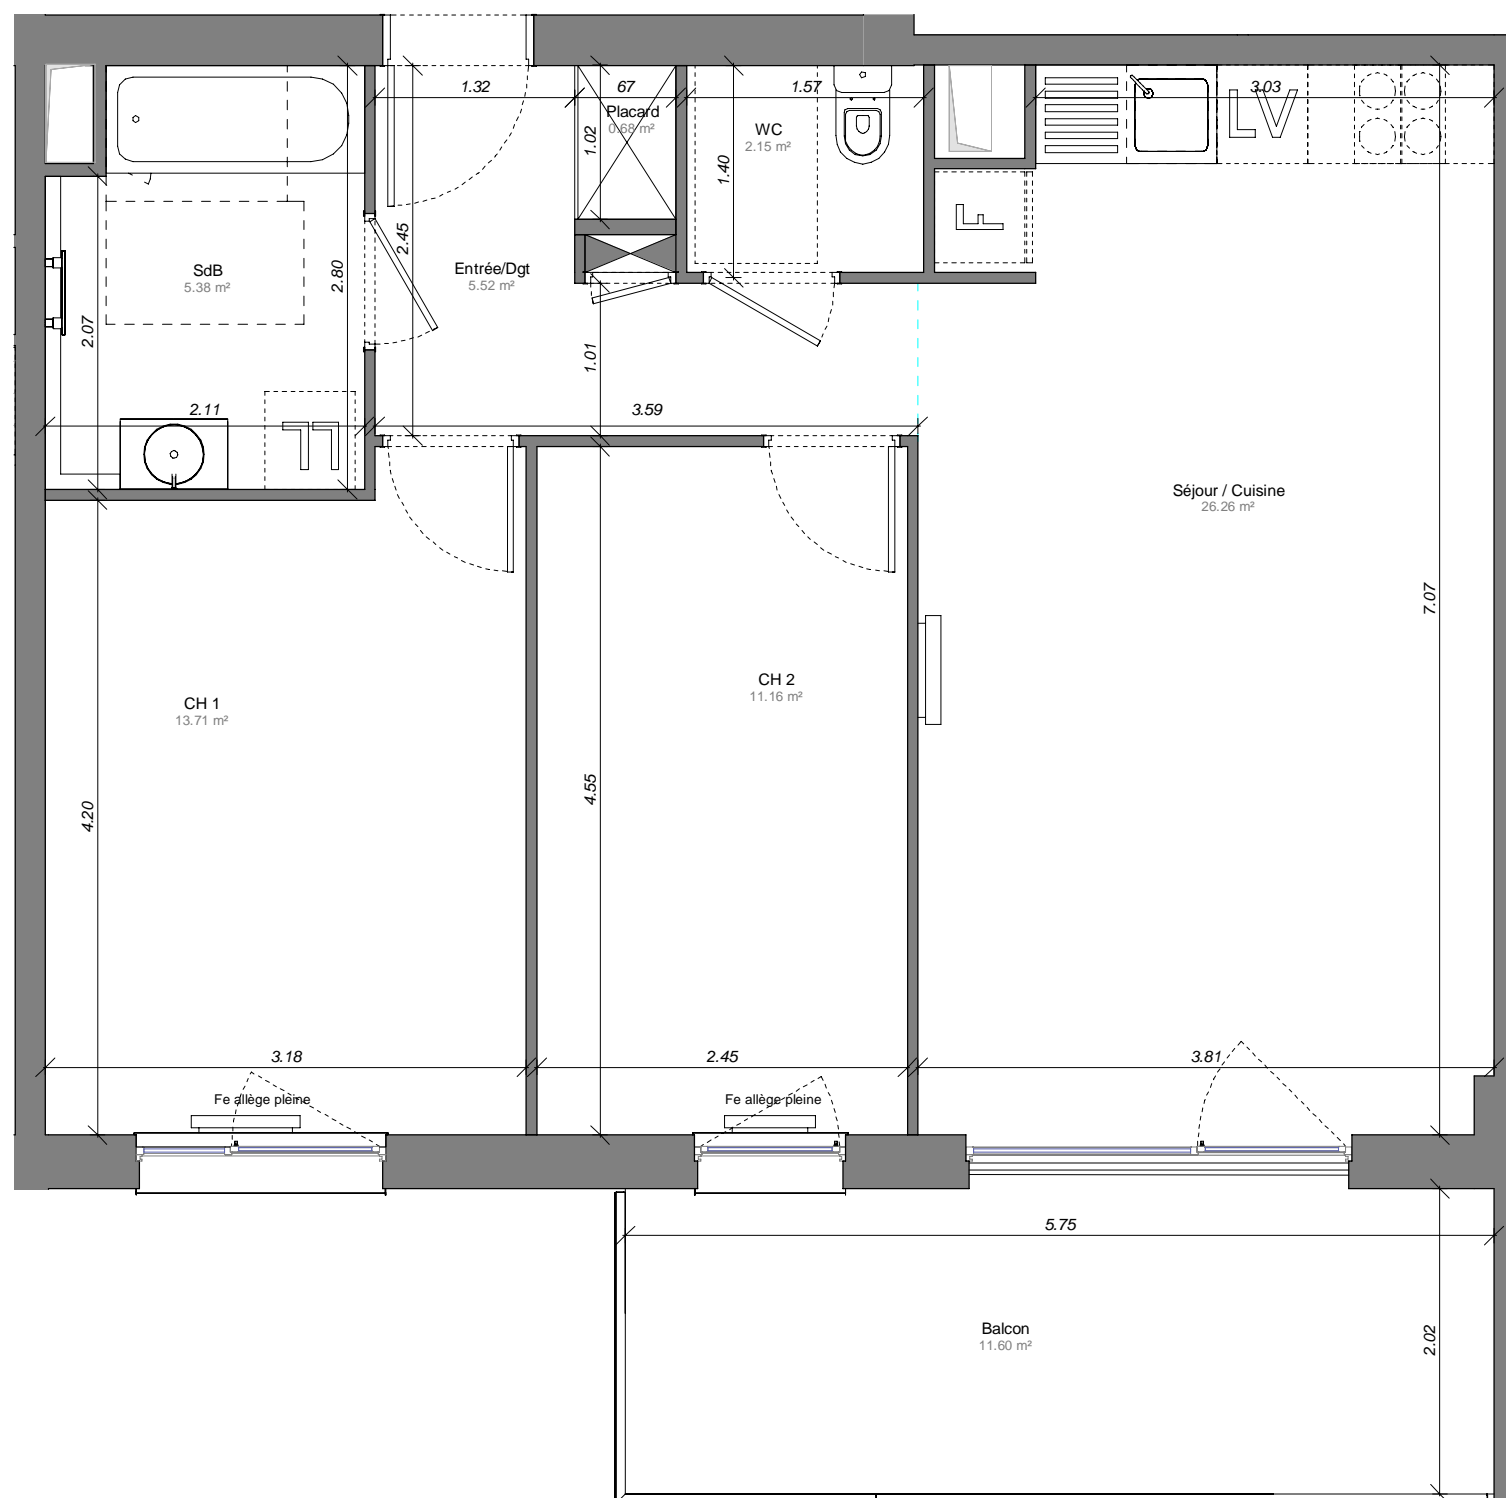


Etamine

Rue Schutterlin - 67100
STRASBOURG


Logement 309 - 3 pièces
BAT C - Premier étage

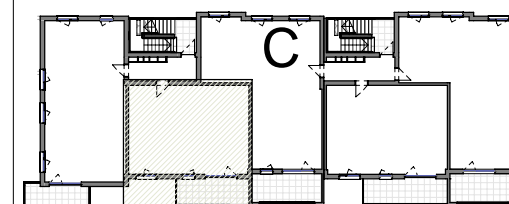

Surfaces

Pièce	Habitable
Entrée/Dgt	5.52 m ²
Placard	0.68 m ²
Séjour / Cuisine	26.26 m ²
CH 1	13.71 m ²
CH 2	11.16 m ²
SdB	5.38 m ²
WC	2.15 m ²
Total	64.85 m²

Balcon	11.60 m ²
--------	----------------------

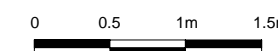

NOTE IMPORTANTE:

Des modifications mineures ou des aménagements de détails nécessaires pour des raisons techniques ou administratives peuvent être apportées au plan. Les retombées de poutre, soffites, faux-plafonds, radiateurs et canalisations ne sont pas systématiquement figurés. Les dimensions et surfaces sont données sous réserve des tolérances habituelles dues à l'exécution des ouvrages.