


Etamine

Rue Schutterlin - 67100
STRASBOURG


Logement 312 - 3 pièces
BAT C - Deuxième étage

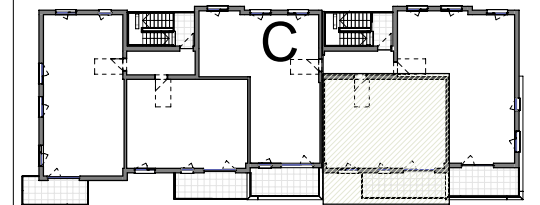

Surfaces

Pièce	Habitable
Entrée	5.47 m ²
Placard	0.66 m ²
Séjour/Cuisine	26.15 m ²
Chambre 1	14.29 m ²
Chambre 2	11.47 m ²
SDB	5.30 m ²
WC	1.95 m ²
Total	65.30 m²

Balcon	13.13 m ²
--------	----------------------

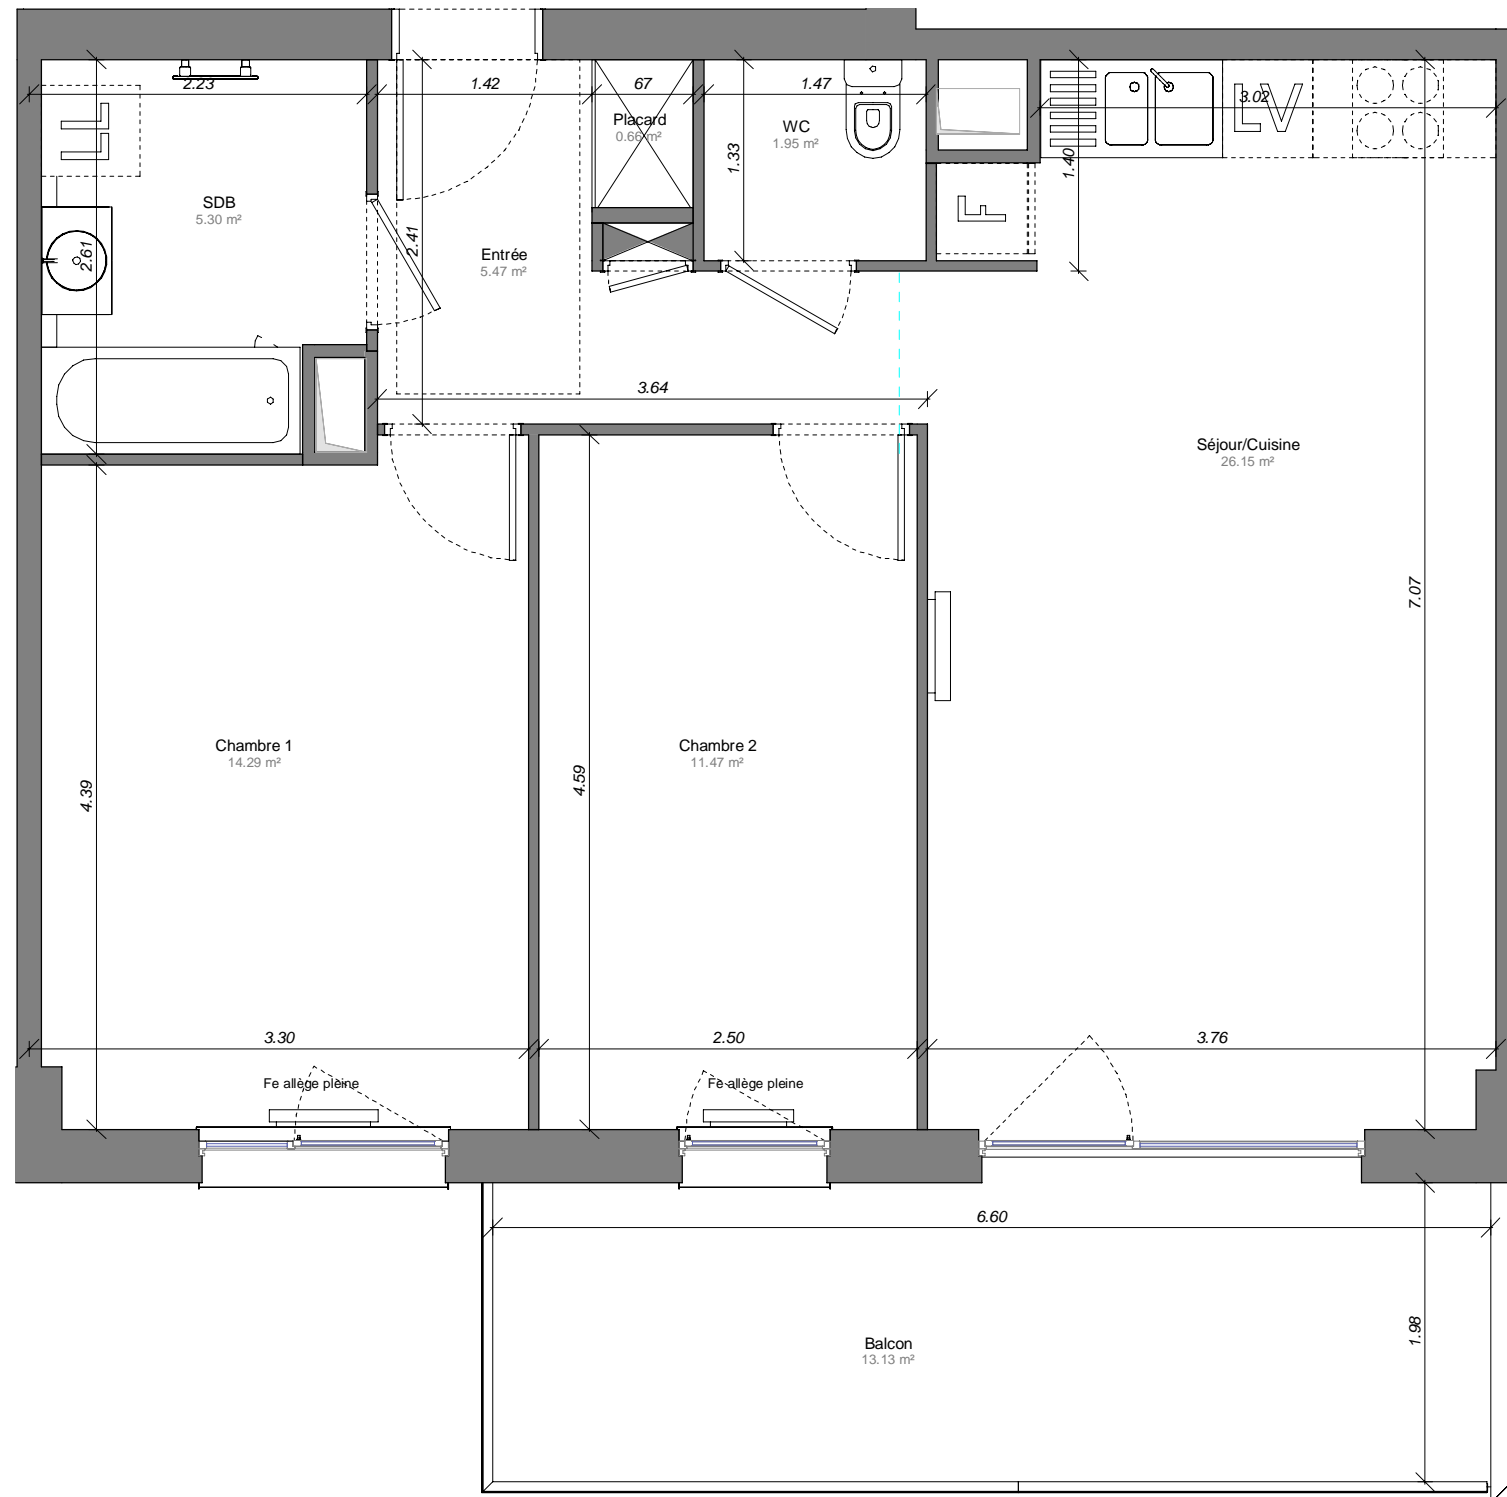

NOTE IMPORTANTE:

Des modifications mineures ou des aménagements de détails nécessaires pour des raisons techniques ou administratives peuvent être apportées au plan.
Les retombées de poutre, soffites, faux-plafonds, radiateurs et canalisations ne sont pas systématiquement figurés. Les dimensions et surfaces sont données sous réserve des tolérances habituelles dues à l'exécution des ouvrages.