
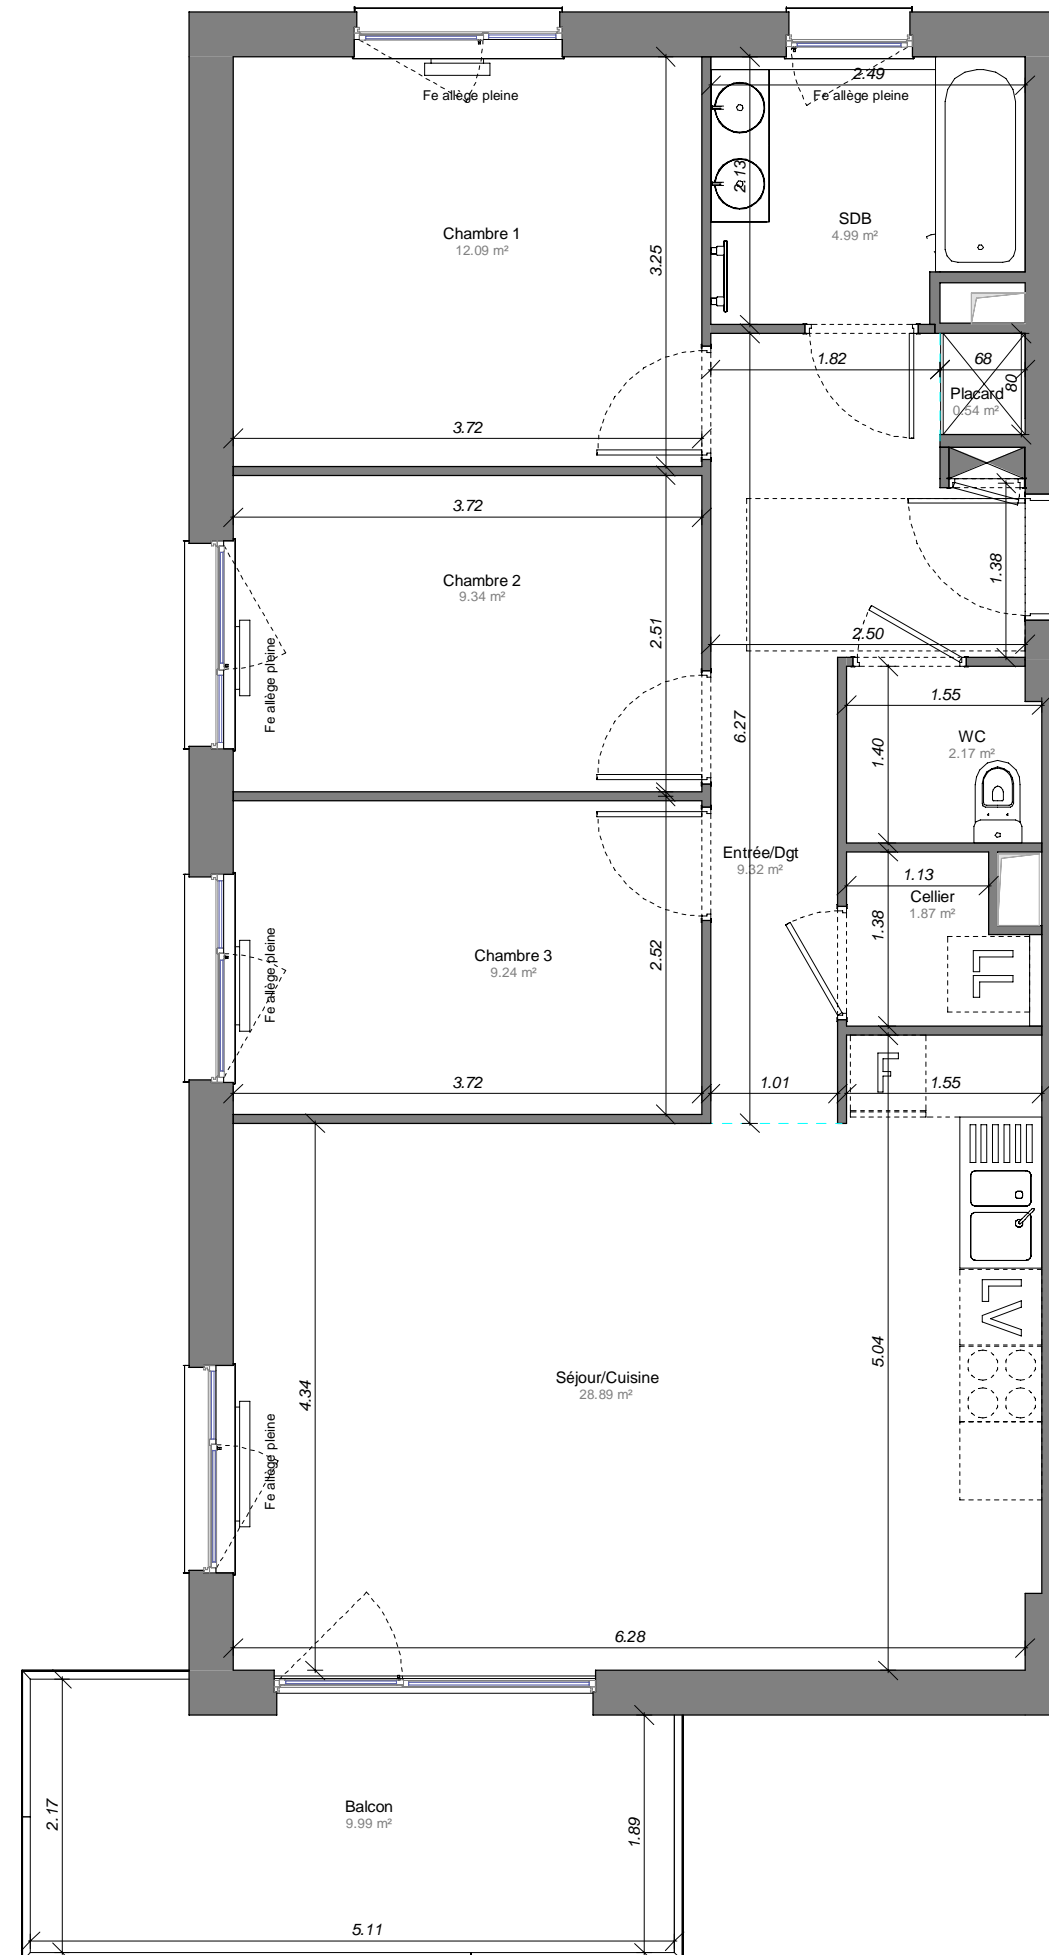


Etamine

Rue Schutterlin - 67100
STRASBOURG


Logement 315 - 4 pièces
BAT C - Deuxième étage

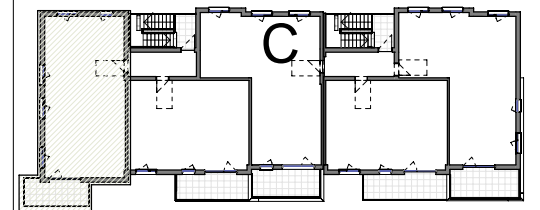

Surfaces

Pièce	Habitable
Entrée/Dgt	9.32 m ²
Placard	0.54 m ²
Séjour/Cuisine	28.89 m ²
Chambre 1	12.09 m ²
Chambre 2	9.34 m ²
Chambre 3	9.24 m ²
SDB	4.99 m ²
WC	2.17 m ²
Cellier	1.87 m ²
Total	78.46 m²

Balcon	9.99 m ²
--------	---------------------

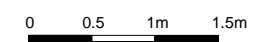

NOTE IMPORTANTE:

Des modifications mineures ou des aménagements de détails nécessaires pour des raisons techniques ou administratives peuvent être apportées au plan. Les retombées de poutre, soffites, faux-plafonds, radiateurs et canalisations ne sont pas systématiquement figurés. Les dimensions et surfaces sont données sous réserve des tolérances habituelles dues à l'exécution des ouvrages.