
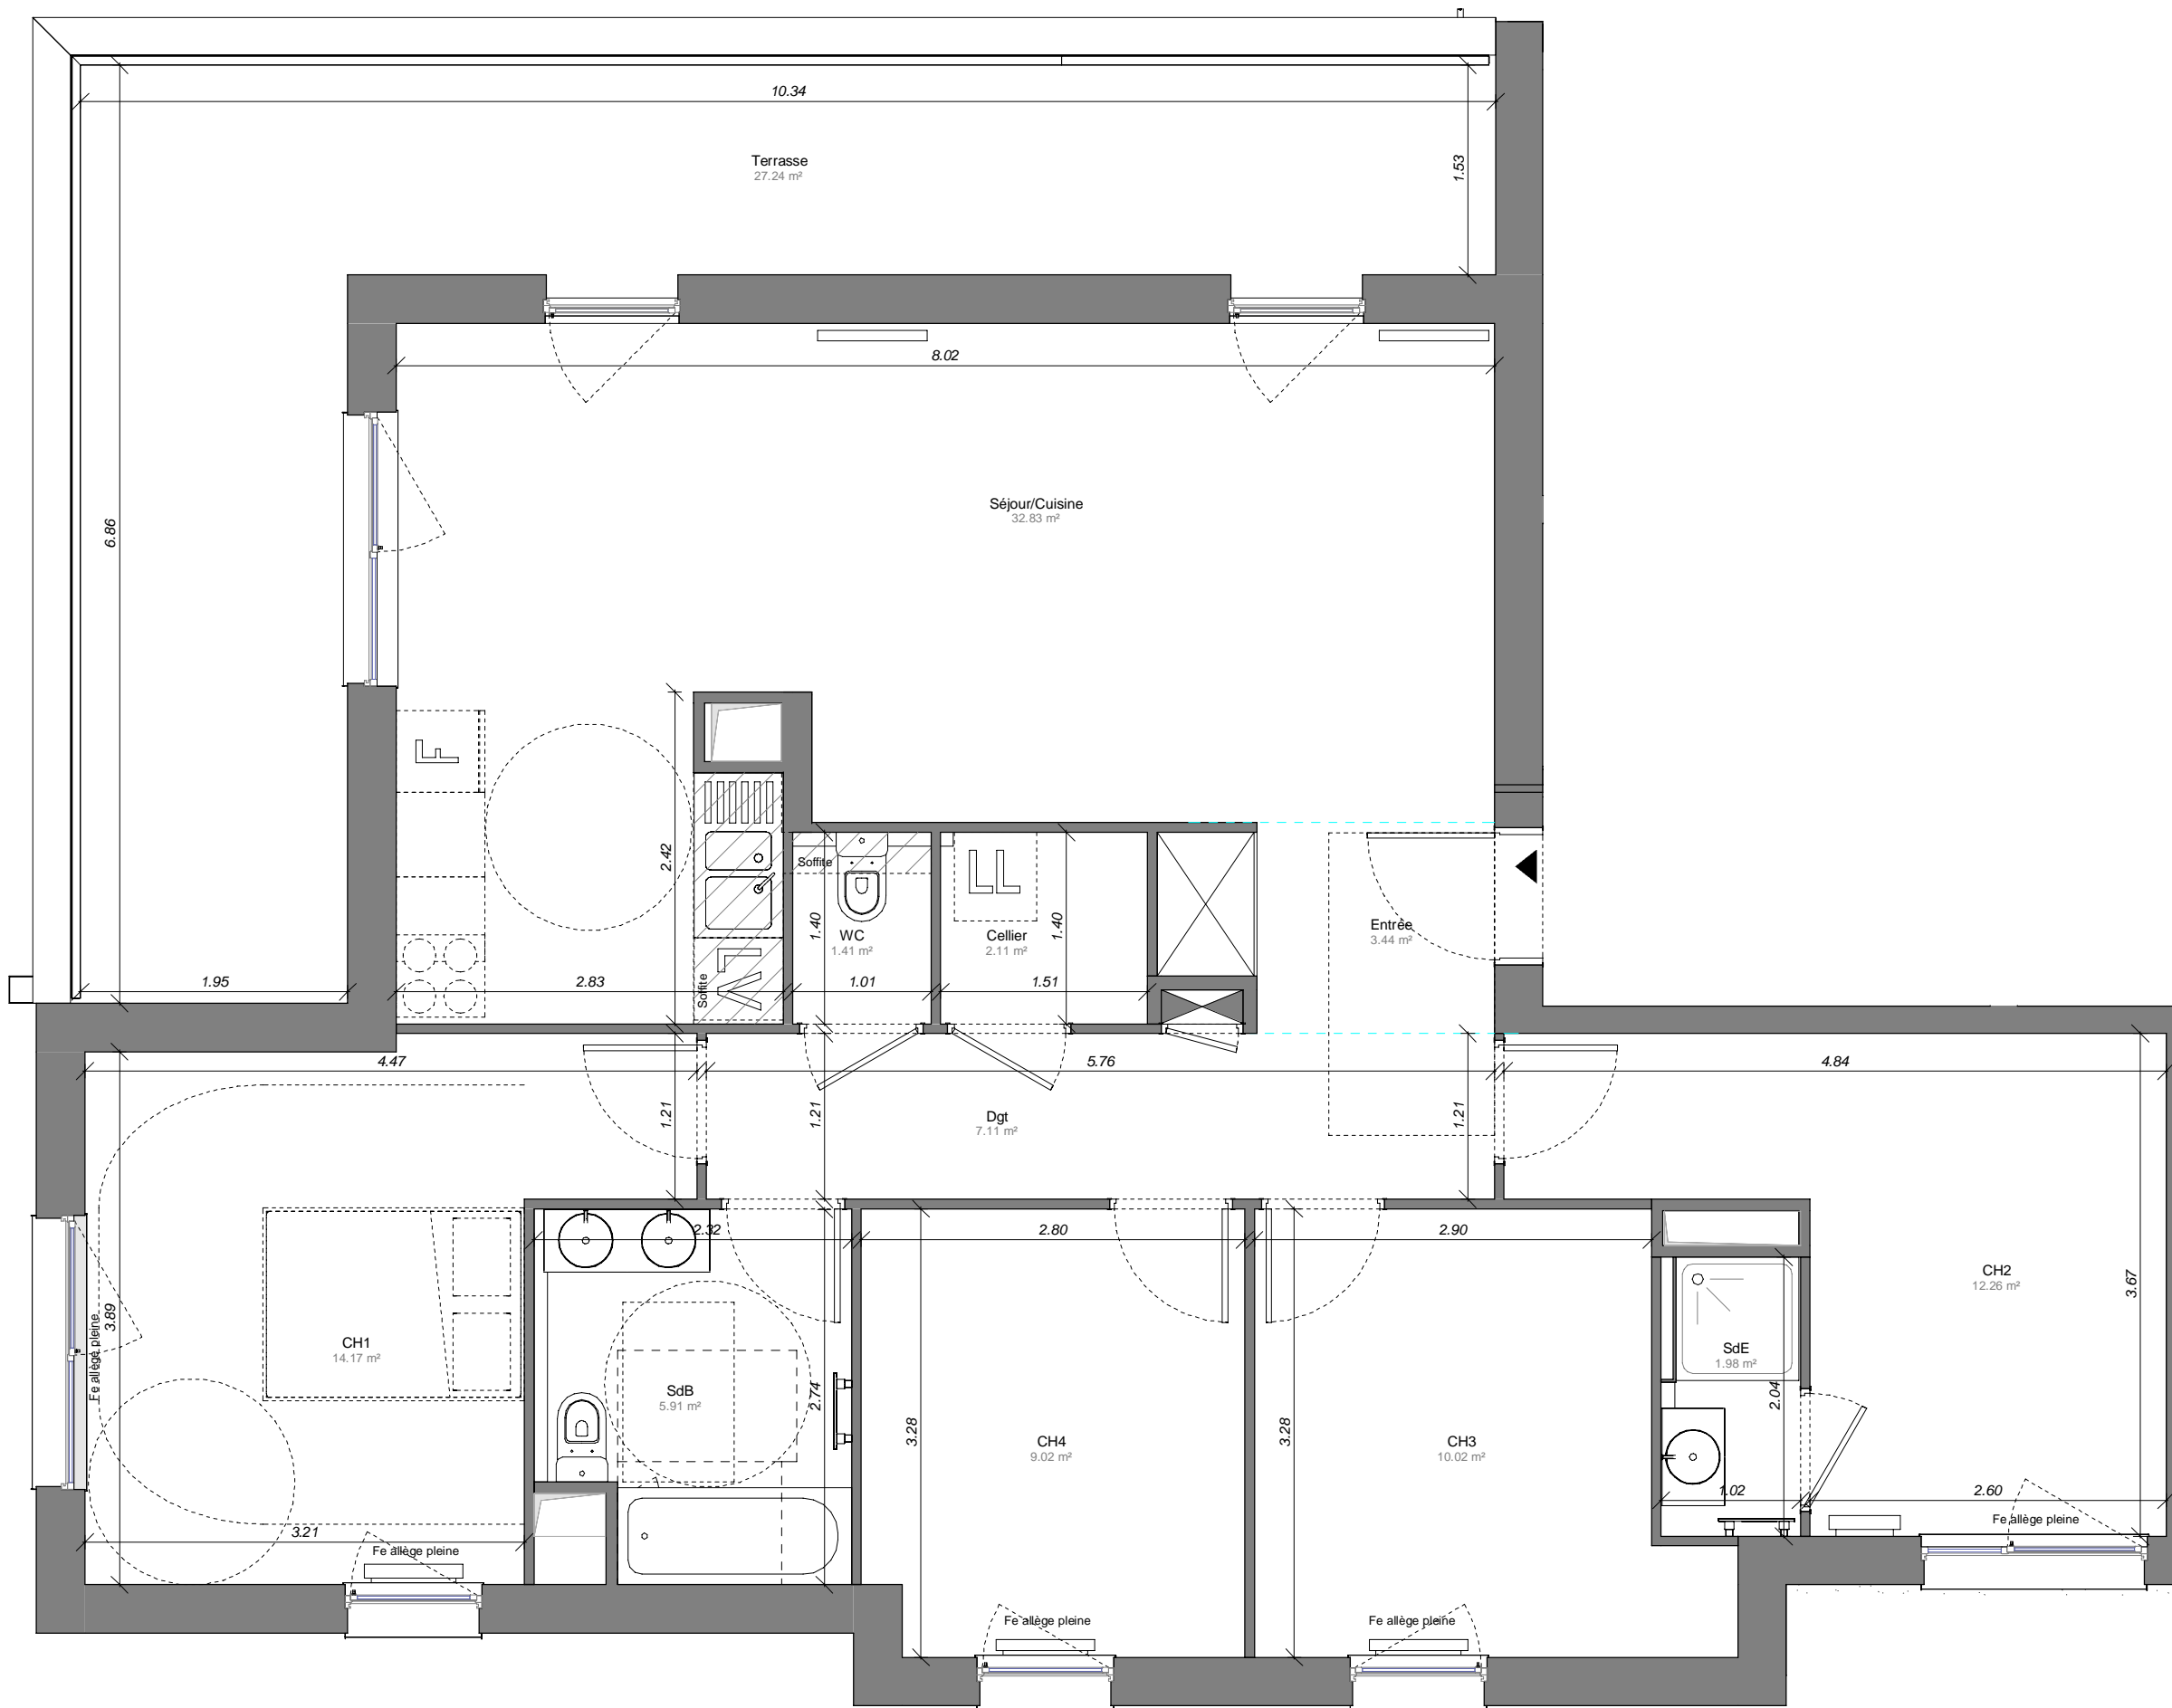


Etamine

Rue Schutterlin - 67100
STRASBOURG


Logement 213 - 5 pièces
BAT B - Quatrième étage

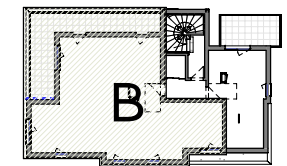

Surfaces

Pièce	Habitable
Entrée	3.44 m ²
Dgt	7.11 m ²
Séjour/Cuisine	32.83 m ²
CH1	14.17 m ²
CH2	12.26 m ²
CH3	10.02 m ²
CH4	9.02 m ²
SdB	5.91 m ²
SdE	1.98 m ²
WC	1.41 m ²
Cellier	2.11 m ²
Total	100.26 m²

Terrasse	27.24 m ²
----------	----------------------

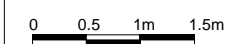

NOTE IMPORTANTE:

Des modifications mineures ou des aménagements de détails nécessaires pour des raisons techniques ou administratives peuvent être apportées au plan.
Les retombées de poutre, soffites, faux-plafonds, radiateurs et canalisations ne sont pas systématiquement figurés. Les dimensions et surfaces sont données sous réserve des tolérances habituelles dues à l'exécution des ouvrages.