

32 passage du Théâtre - 68 090 MULHOUSE CEDEX
 Tél : 03.89.46.86.21 - site web : pierres-territoires-alsace.com
 E-mail : contact68@ptfa.fr

RESIDENCE LE CLOS DES JARDINIERS

Rue du Rotenberg - 68 150 RIBEAUVILLE



Localisation

REZ-DE-CHAUSSÉE
3 pièces

LOT N°303
bâtiment 1

Surfaces habitables

chambre 1	11,40	m ²
chambre 2	11,90	m ²
degt.	1,50	m ²
entrée	2,76	m ²
placard	0,62	m ²
salle de bain	4,24	m ²
séjour + cuisine	29,13	m ²
wc	2,45	m ²
Total	64,00	m²
terrasse	13,83	m ²
jardin	43,60	m ²
Total surface extérieure	57,43	m²

0 0,5 1 1,5 2



mètres

éch. 1/50e

CONCEPTION



IXO architecture

2a rue Jacques Tarade - 67 600 Sélestat

Indice B

22.05.2025

Modif Commerciale
Remplacement Baignoire
Par Receveur de Douche 90*120cm

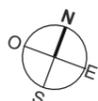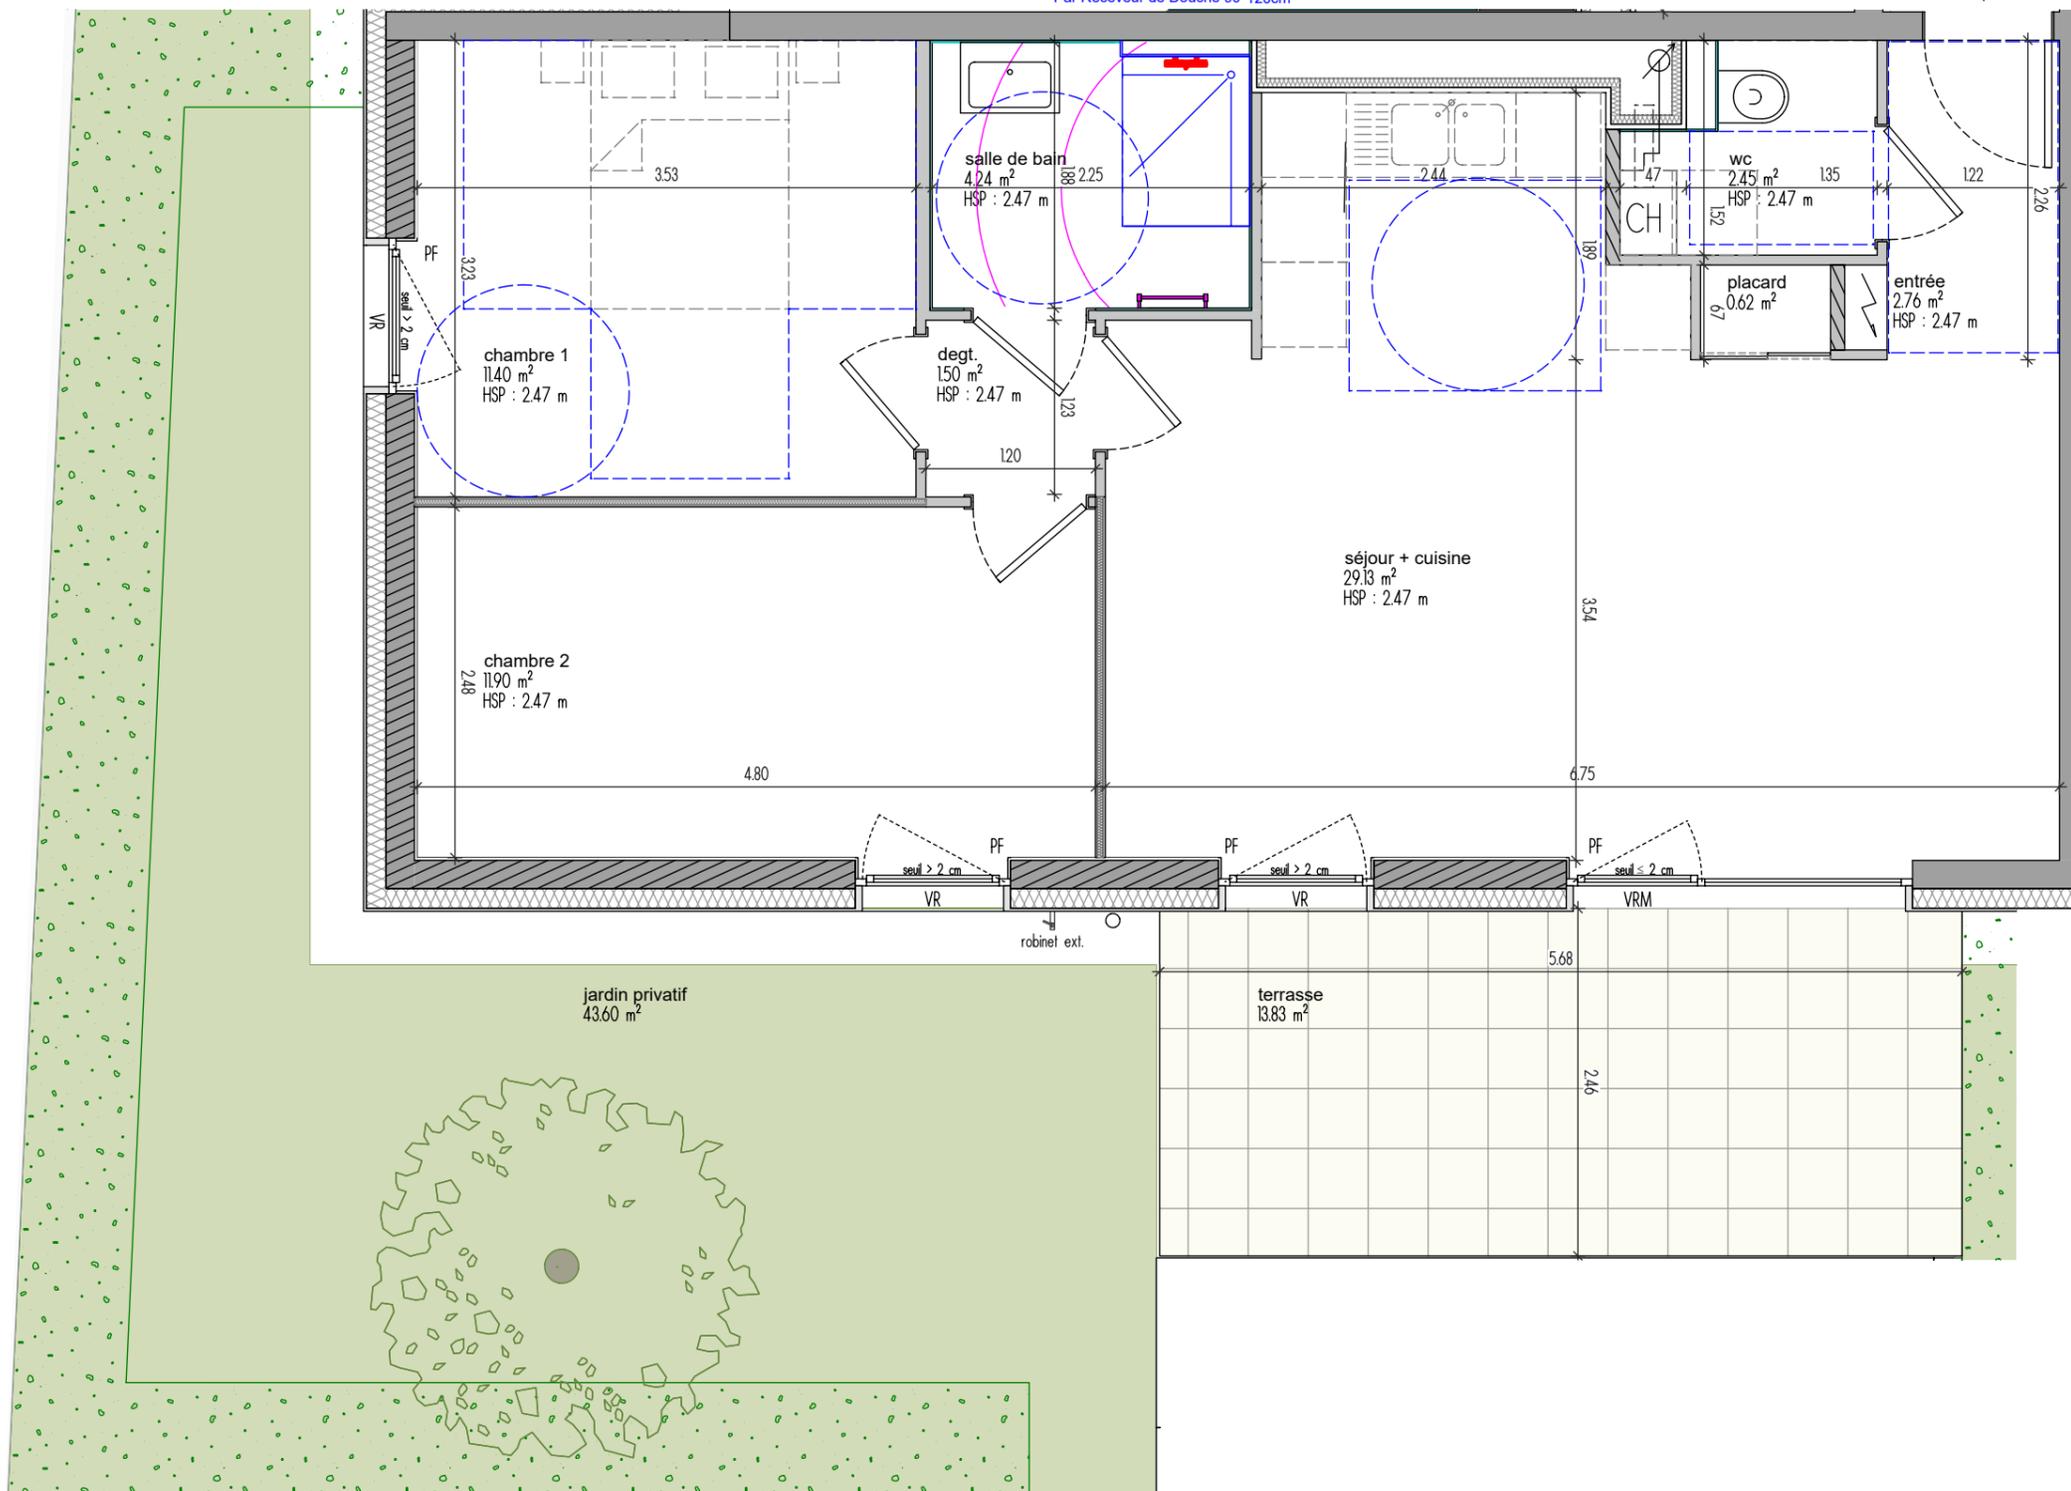

Mai 2025

Des modifications sont susceptibles d'être apportées en fonction des nécessités administratives ou techniques de la réalisation notamment en ce qui concerne les dimensions libres de l'équipement. Les surfaces sont approximatives. Les retombées de soffites, faux-plafonds et canalisations, sont mentionnées à titre indicatif. Le mobilier (notamment les sanitaires), les arbustes et arbres à hautes tiges sont mentionnés à titre indicatif et ne sont pas dus.