
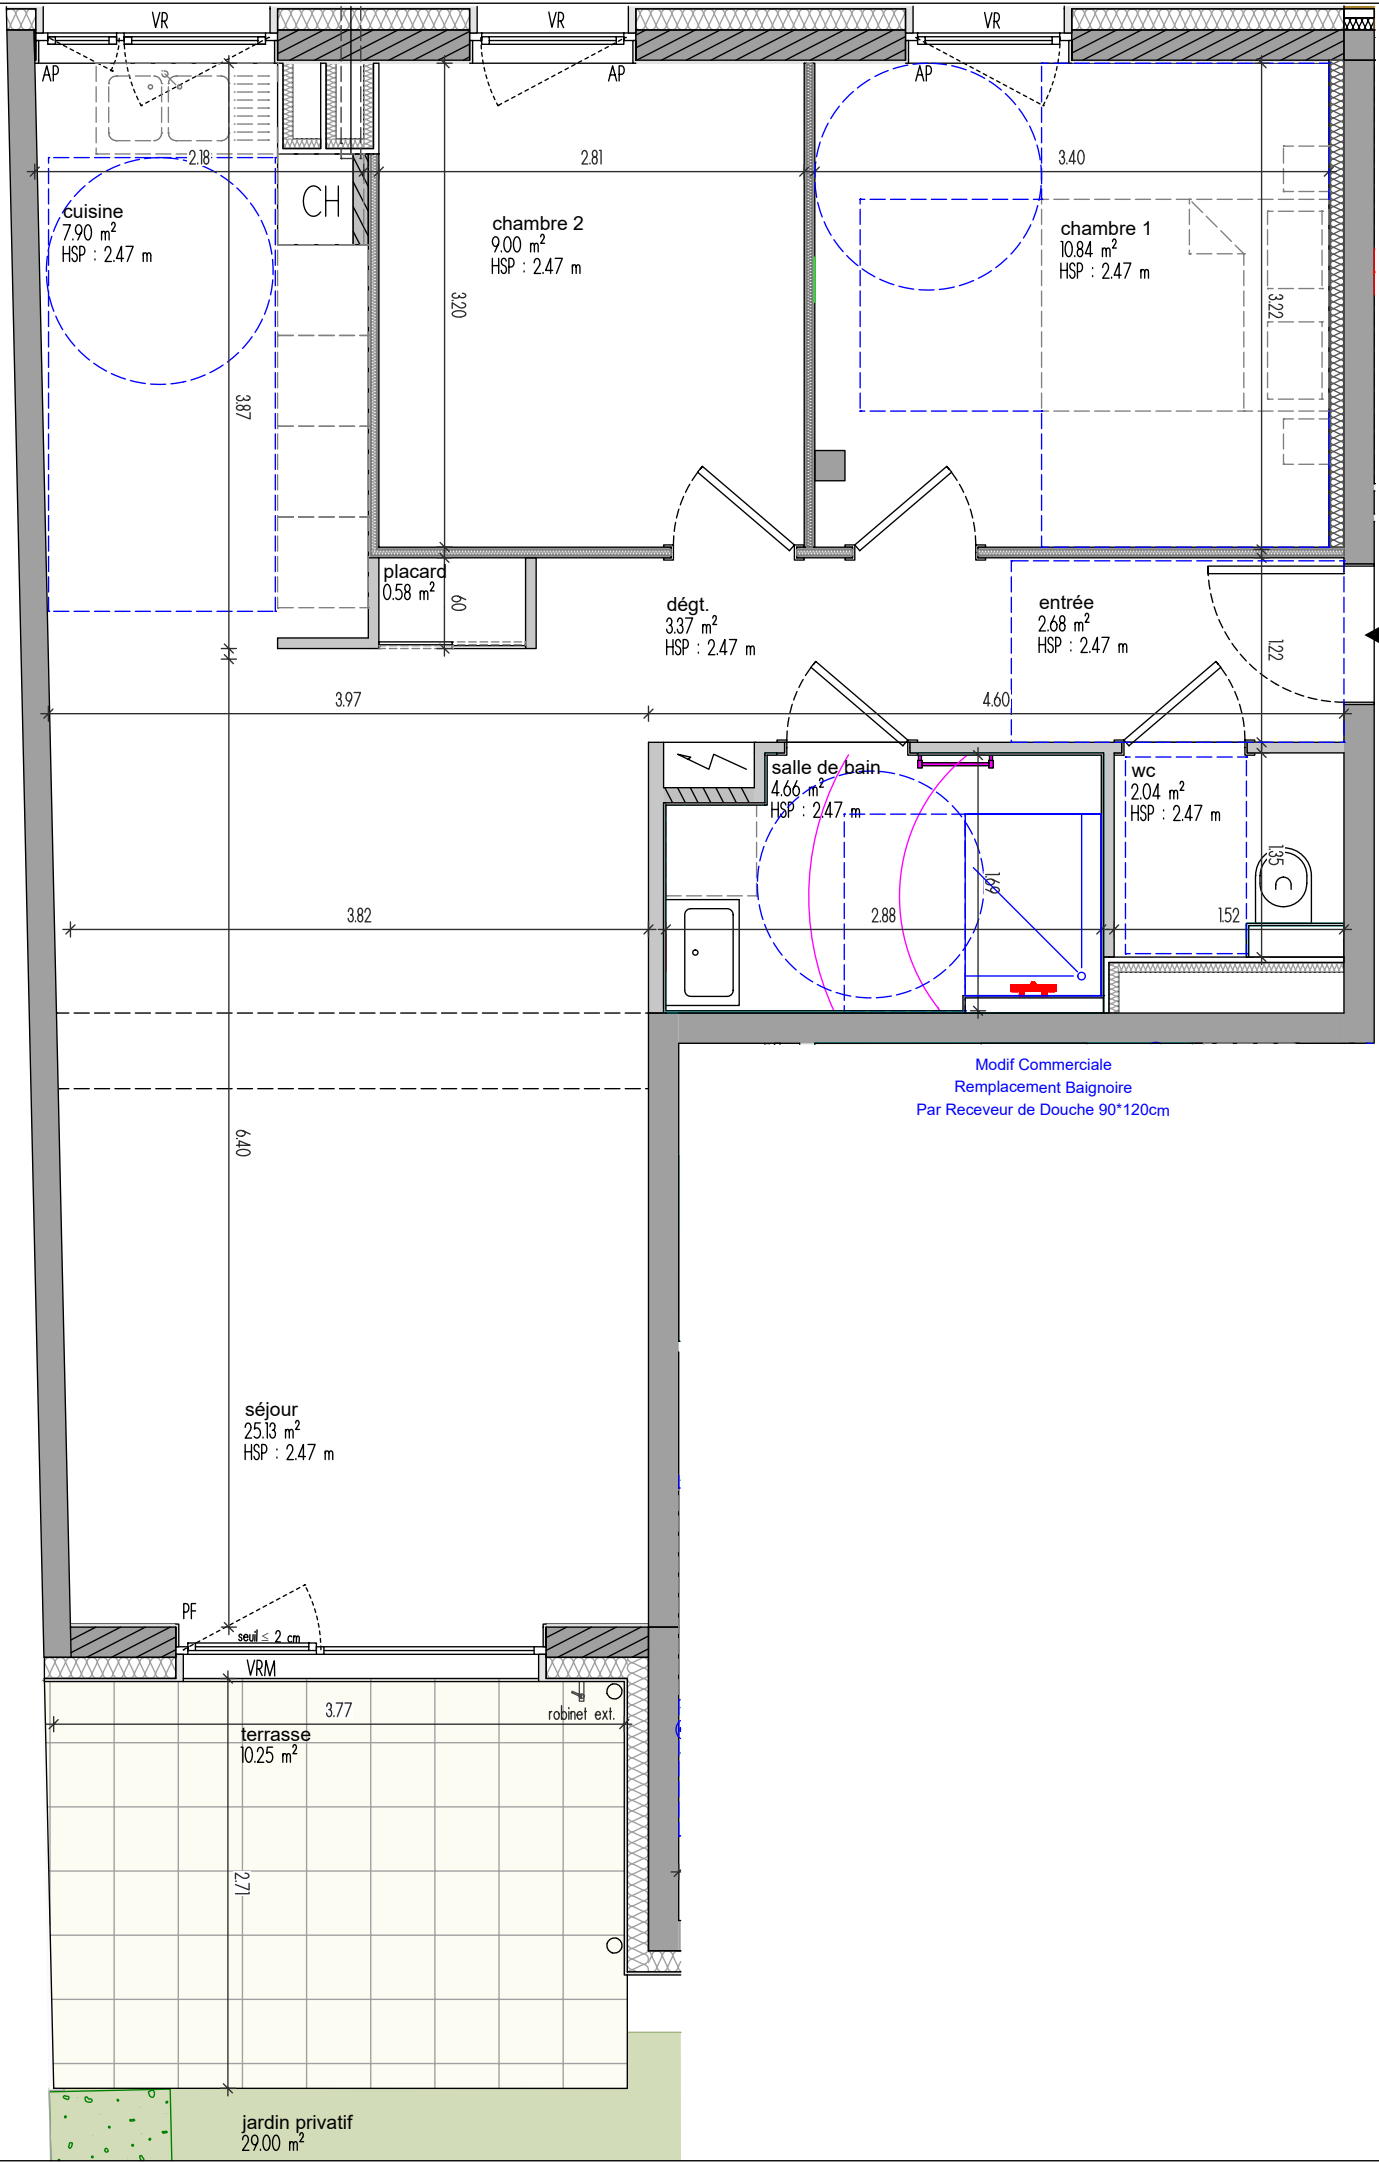


Mai 2025

Des modifications sont susceptibles d'être apportées en fonction des nécessités administratives ou techniques de la réalisation notamment en ce qui concerne les dimensions libres de l'équipement. Les surfaces sont approximatives. Les retombées de soffites, faux-plafonds et canalisations, sont mentionnées à titre indicatif. Le mobilier (notamment les sanitaires), les arbustes et arbres à hautes tiges sont mentionnés à titre indicatif et ne sont pas dus.

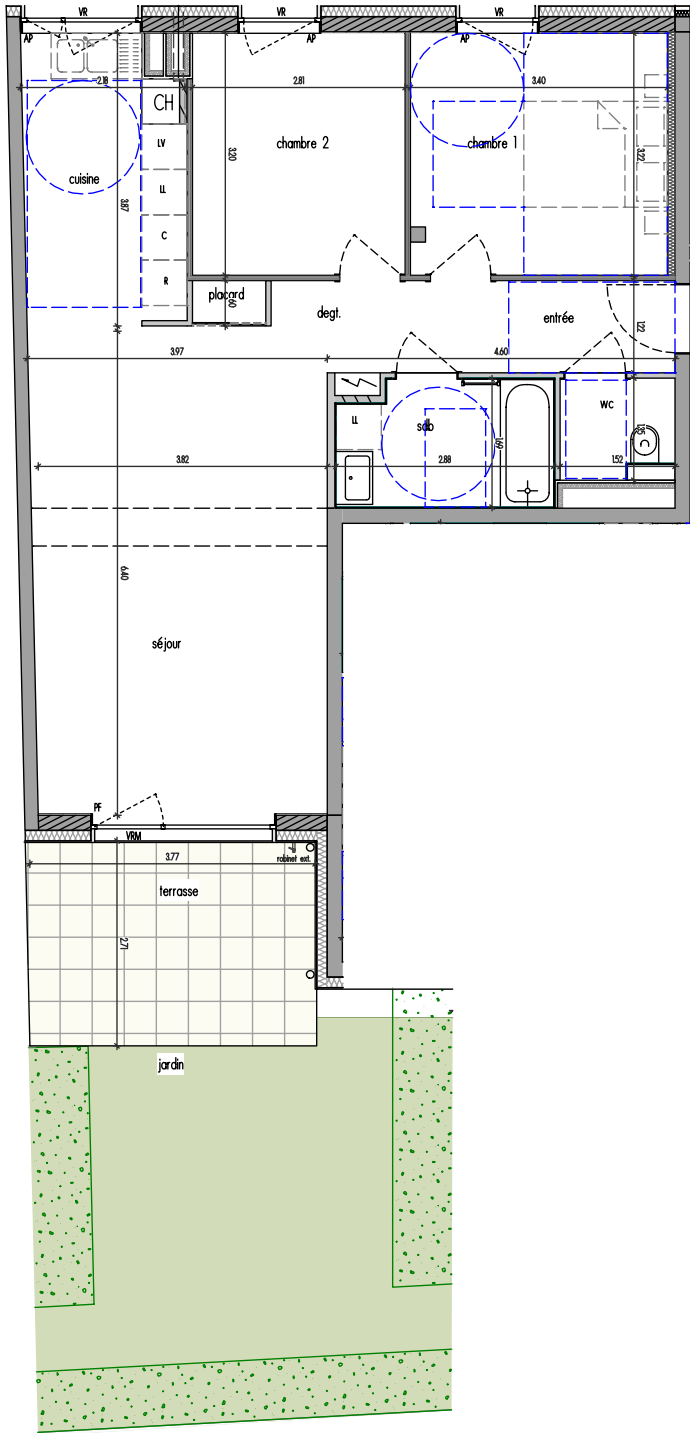


PIERRES & TERRITOIRES

32 passage du Théâtre - 68 090 MULHOUSE CEDEX
Tél : 03.89.46.86.21 - site web : pierres-territoires-alsace.com
E-mail : contact68@ptfa.fr

RESIDENCE LE CLOS DES JARDINIERS

Rue du Rotenberg - 68 150 RIBEAUVILLE

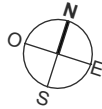

Localisation

REZ-DE-CHAUSSÉE
3 pièces

LOT N°404
bâtiment 2

Surfaces habitables

chambre 1	10,84	m²
chambre 2	9,00	m²
cuisine	7,90	m²
dégt.	3,37	m²
entrée	2,68	m²
placard	0,55	m²
salle de bain	4,66	m²
séjour	25,13	m²
wc	2,04	m²
Total	66,17	m²
terrasse	10,25	m²
jardin	29,00	m²
Total surface extérieure	39,25	m²



mètres éch. 1/50e

CONCEPTION

IXO architecture

2a rue Jacques Tarade - 67 600 Sélestat

Indice B

23.05.2025