

RESIDENCE LE CLOS DES JARDINIERS

Rue du Rotenberg - 68 150 RIBEAUVILLE



Localisation

R+1
3 pièces

LOT N°405
bâtiment 2

Surfaces habitables

chambre 1	10,95	m ²
chambre 2	9,29	m ²
entrée	5,75	m ²
rgmt.	2,67	m ²
salle de bain	4,73	m ²
séjour + cuisine	31,33	m ²
wc	2,04	m ²
Total	66,76	m²
balcon	8,36	m ²

0 0,5 1 1,5 2

mètres

éch. 1/50e


CONCEPTION

IXO architecture

2a rue Jacques Tarade - 67 600 Sélestat

Indice B

23.05.2025

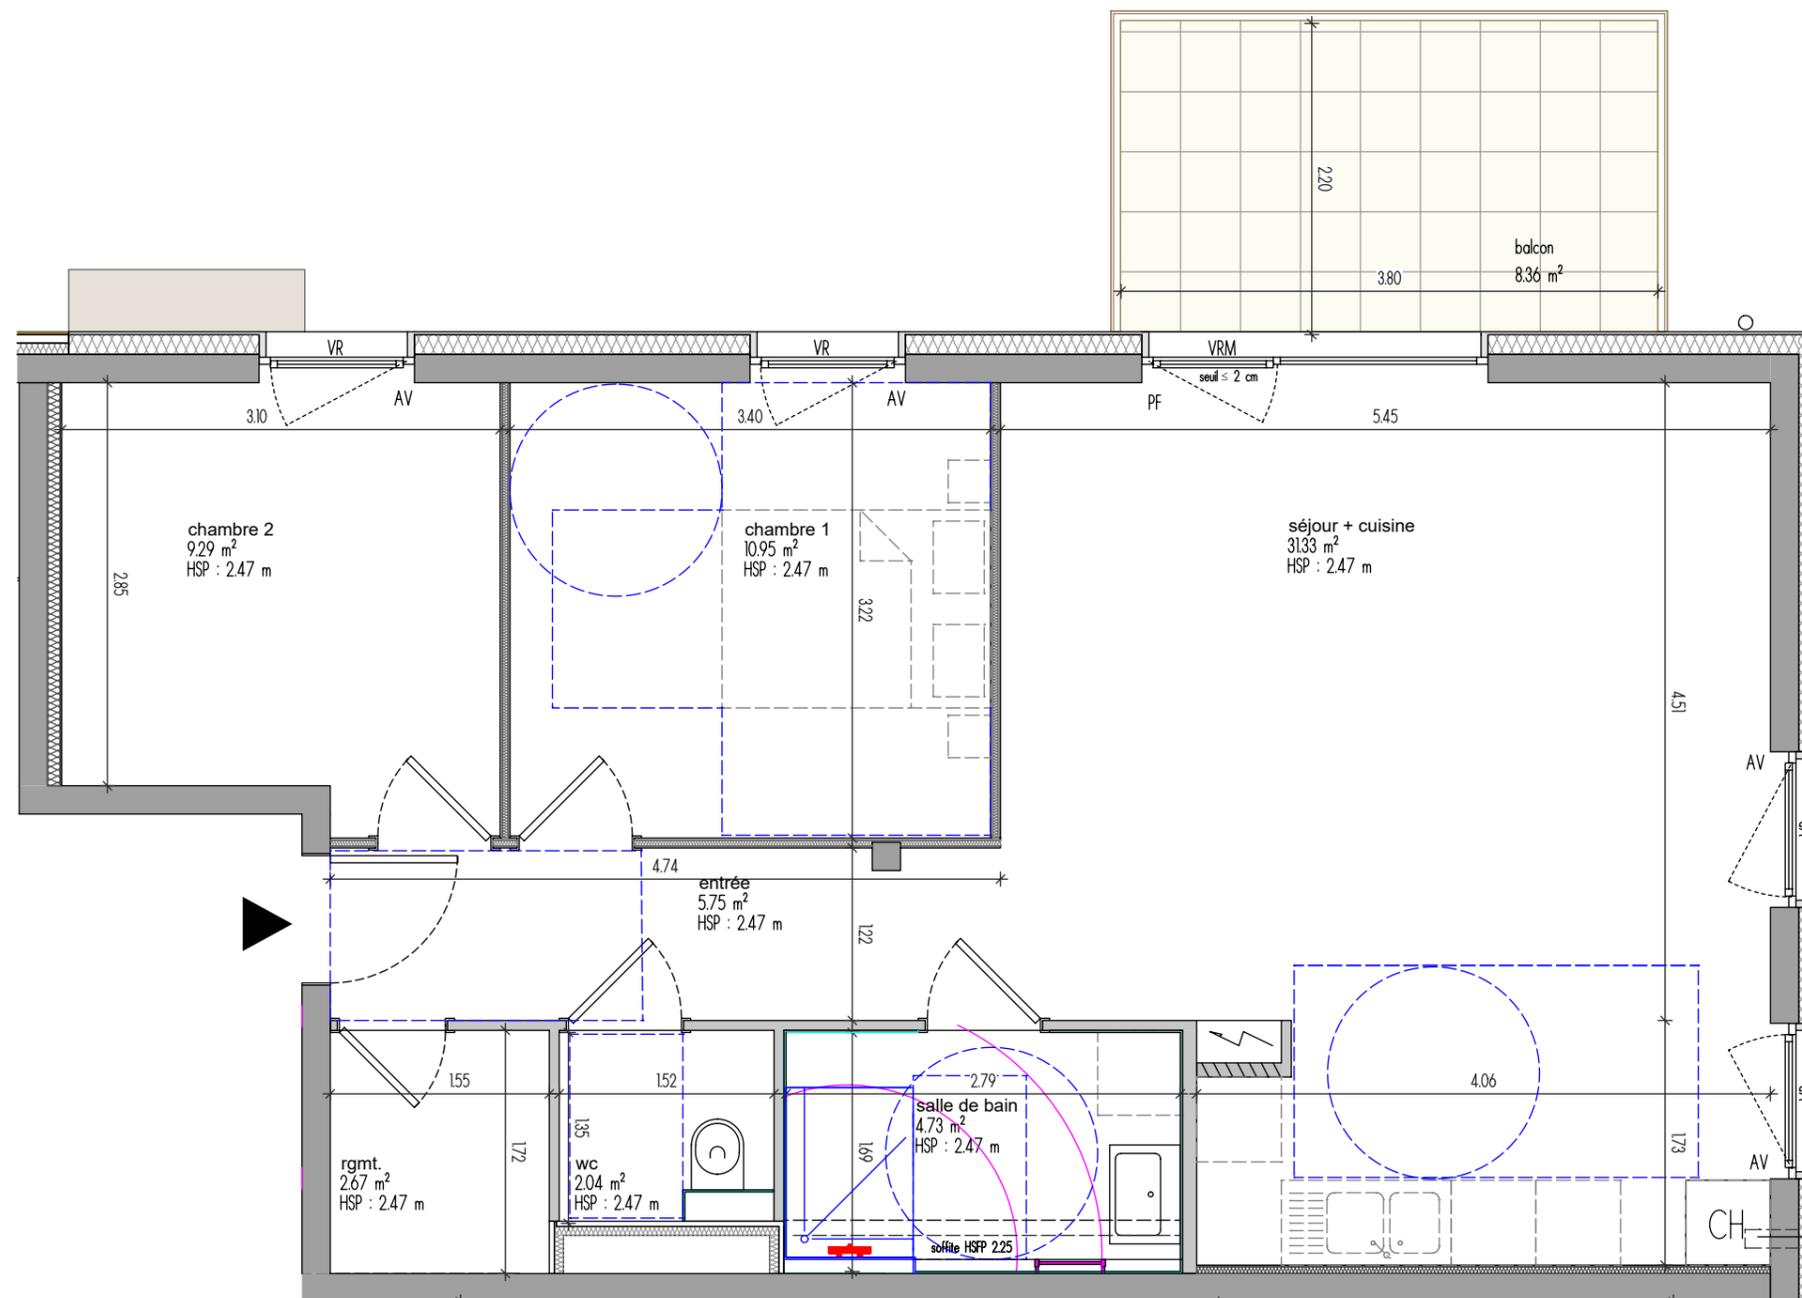

Modif Commerciale
Remplacement Baignoire
Par Receveur de Douche 90*120cm



Mai 2025

Des modifications sont susceptibles d'être apportées en fonction des nécessités administratives ou techniques de la réalisation notamment en ce qui concerne les dimensions libres de l'équipement. Les surfaces sont approximatives. Les retombées de soffites, faux-plafonds et canalisations, sont mentionnées à titre indicatif. Le mobilier (notamment les sanitaires), les arbustes et arbres à hautes tiges sont mentionnés à titre indicatif et ne sont pas dus.