


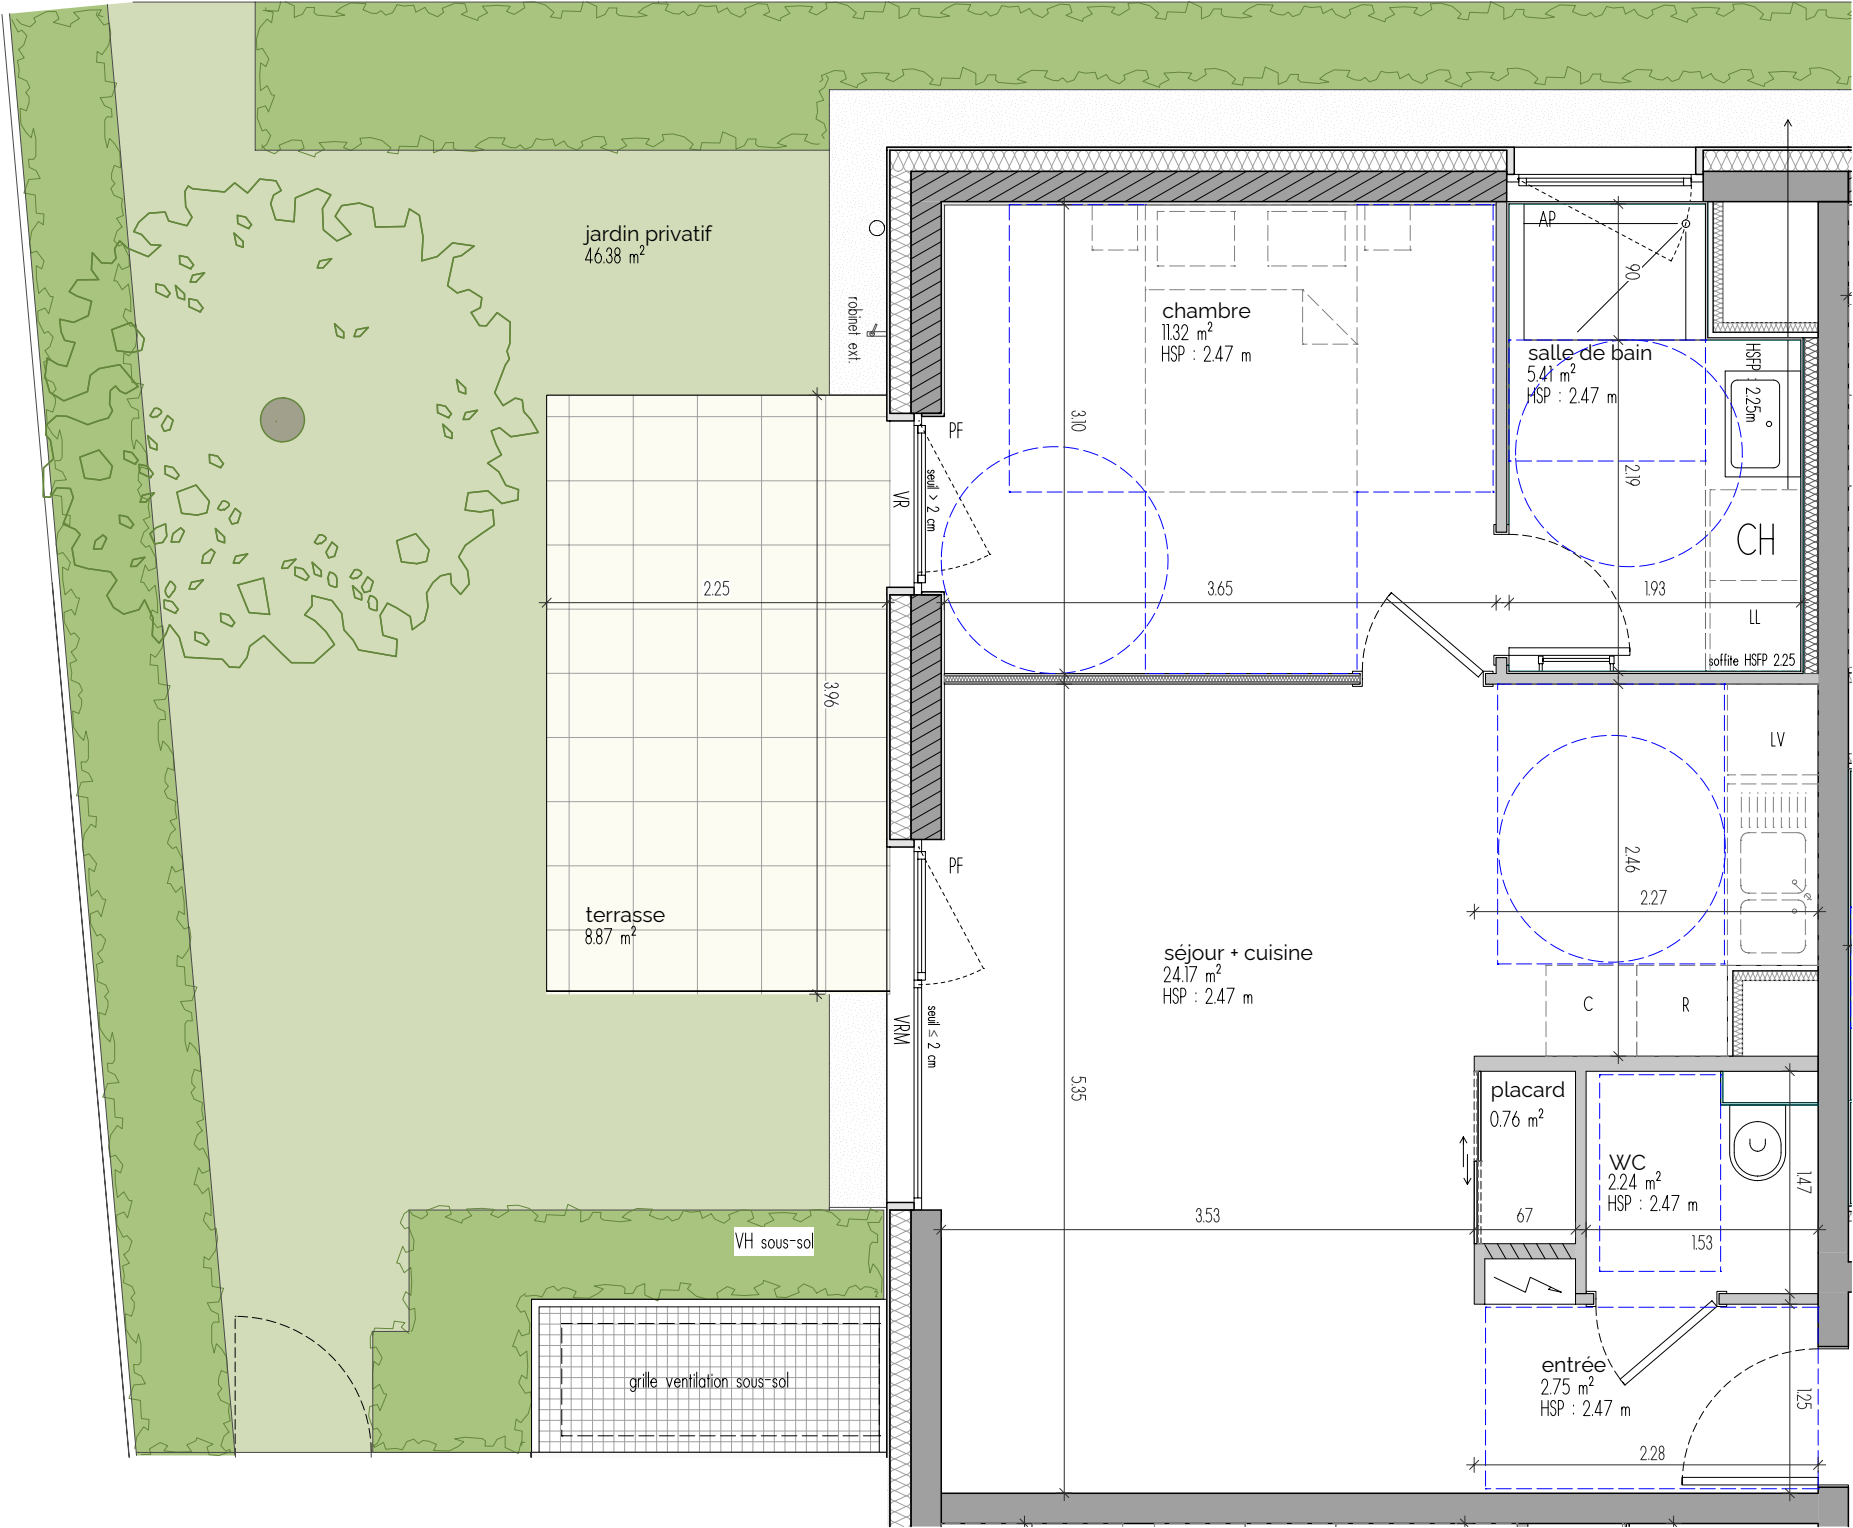

Août 2023

Des modifications sont susceptibles d'être apportées en fonction des nécessités administratives ou techniques de la réalisation notamment en ce qui concerne les dimensions libres de l'équipement. Les surfaces sont approximatives. Les retombées de soffites, faux-plafonds et canalisations, sont mentionnées à titre indicatif. Le mobilier (notamment les sanitaires), les arbustes et arbres à hautes tiges sont mentionnés à titre indicatif et ne sont pas dus.

LEGENDE

	Tableau divisionnaire logement
	Volet roulant
	Volet roulant motorisé
	Chaudière
	Porte fenêtre
	Allège vitrée
	Allège pleine


PIERRES & TERRITOIRES



32 passage du Théâtre - 68 090 MULHOUSE CEDEX
Tél : 03.89.46.86.21 - site web : pierres-territoires-alsace.com
E-mail : contact68@ptfa.fr

RESIDENCE
LE CLOS DES JARDINIERS

Rue du Rotenberg - 68 150 RIBEAUVILLE

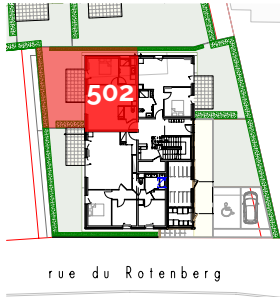

REZ-DE-CHAUSSÉE
2 pièces

LOT N°502
bâtiment 3

Surfaces habitables

chambre	11,32	m²
entrée	2,75	m²
placard	0,76	m²
salle de bain	5,41	m²
séjour + cuisine	24,17	m²
WC	2,24	m²

Total **46,65** **m²**

terrasse 8,87 m²

jardin 46,38 m²

Total surface extérieure **55.25** **m²**

0 0,5 1 1,5 2

mètres éch. 1/50e

CONCEPTION

IXO architecture
2a rue Jacques Tarade - 67 600 Sélestat

Indice I 31.08.2023