


Août 2023

Des modifications sont susceptibles d'être apportées en fonction des nécessités administratives ou techniques de la réalisation notamment en ce qui concerne les dimensions libres de l'équipement. Les surfaces sont approximatives. Les retombées de soffites, faux-plafonds et canalisations, sont mentionnées à titre indicatif. Le mobilier (notamment les sanitaires), les arbustes et arbres à hautes tiges sont mentionnés à titre indicatif et ne sont pas dus.

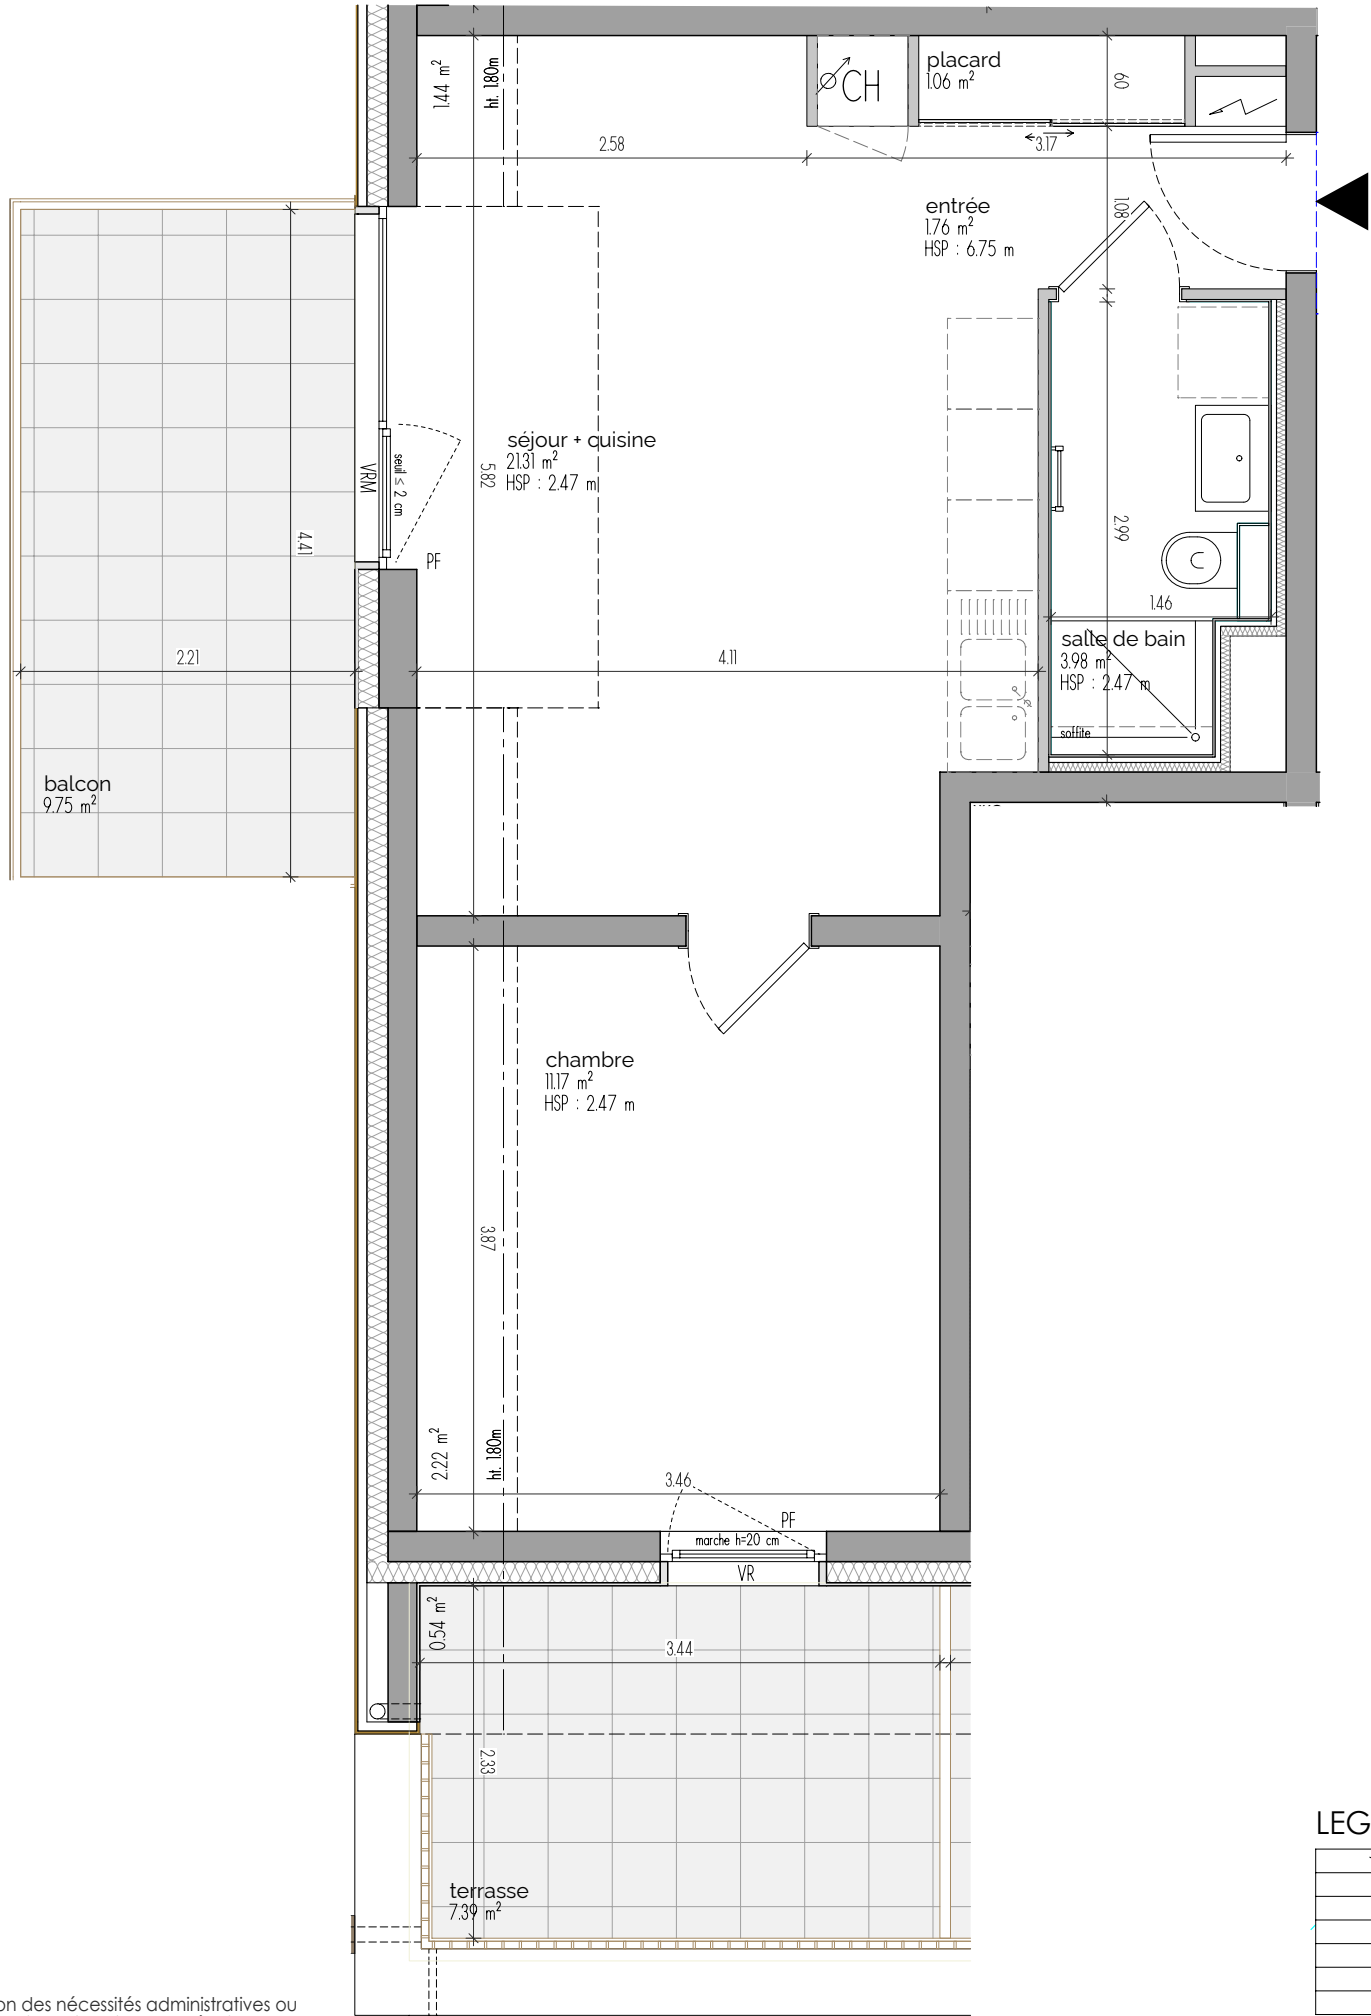

LEGENDE

↗	Tableau divisionnaire logement
VR	Volet roulant
VRM	Volet roulant motorisé
CH	Chaudière
PF	Porte fenêtre
AV	Allège vitrée
AP	Allège pleine


PIERRES & TERRITOIRES



32 passage du Théâtre - 68 090 MULHOUSE CEDEX
Tél : 03.89.46.86.21 - site web : pierres-territoires-alsace.com
E-mail : contact68@ptfa.fr

RESIDENCE LE CLOS DES JARDINIERS

Rue du Rotenberg - 68 150 RIBEAUVILLE

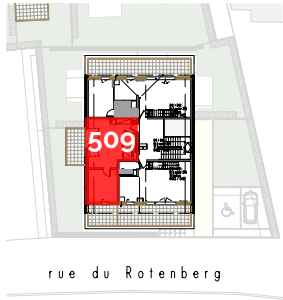

R+2
2 pièces

LOT N°509
bâtiment 3

Surfaces	habitables		au sol	
chambre	11,17	m²	13,39	m²
entrée	1,76	m²	1,76	m²
placard	1,06	m²	1,06	m²
salle de bain	3,98	m²	3,98	m²
séjour + cuisine	21,31	m²	22,75	m²
Total	39,28	m²	42,94	m²
balcon	9,75	m²	9,75	m²
terrasse	7,39	m²	7,93	m²
Total surface extérieure	17,14	m²	17,68	m²



mètres éch. 1/50e

CONCEPTION



architecture

2a rue Jacques Tarade - 67 600 Sélestat

Indice I

31.08.2023