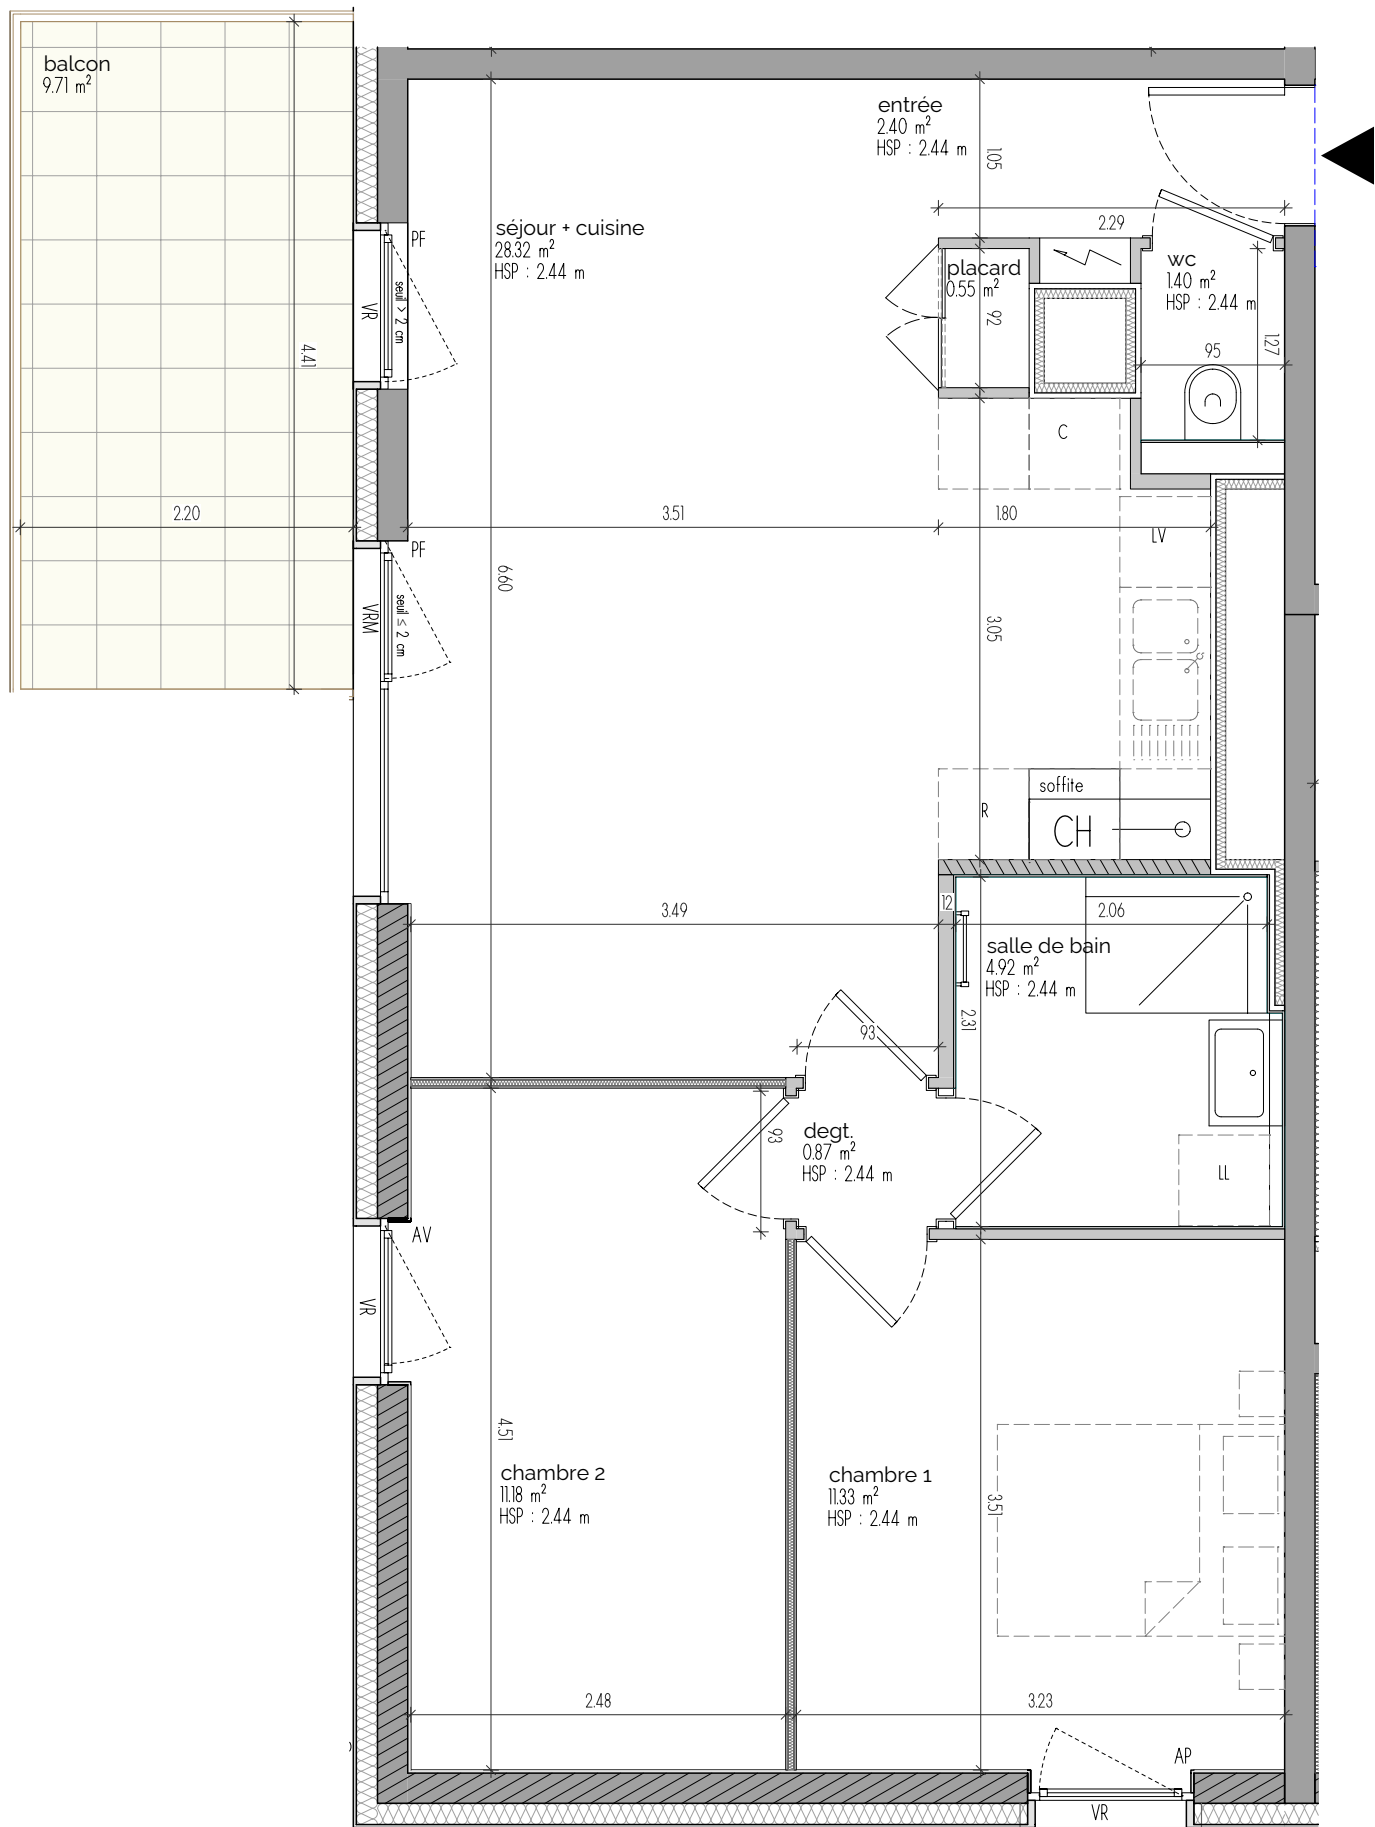


Août 2023

Des modifications sont susceptibles d'être apportées en fonction des nécessités administratives ou techniques de la réalisation notamment en ce qui concerne les dimensions libres de l'équipement. Les surfaces sont approximatives. Les retombées de soffites, faux-plafonds et canalisations, sont mentionnées à titre indicatif. Le mobilier (notamment les sanitaires), les arbustes et arbres à hautes tiges sont mentionnés à titre indicatif et ne sont pas dus.

LEGENDE

	Tableau divisionnaire logement
VR	Volet roulant
VRM	Volet roulant motorisé
CH	Chaudière
PF	Porte fenêtre
AV	Allège vitrée
AP	Allège pleine



PIERRES & TERRITOIRES



32 passage du Théâtre - 68 090 MULHOUSE CEDEX
Tél : 03.89.46.86.21 - site web : pierres-territoires-alsace.com
E-mail : contact68@ptfa.fr

RESIDENCE LE CLOS DES JARDINIERS

Rue du Rotenberg - 68 150 RIBEAUVILLE

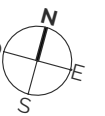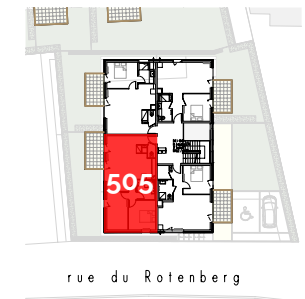

Localisation

R+1
3 pièces

LOT N°505
bâtiment 3

Surfaces habitables

chambre 1	11,33	m²
chambre 2	11,18	m²
degt.	0,87	m²
entrée	2,40	m²
placard	0,55	m²
salle de bain	4,92	m²
séjour + cuisine	28,32	m²
wc	1,40	m²
Total	60,97	m²
balcon	9,71	m²

0 0,5 1 1,5 2



mètres

éch. 1/50e

CONCEPTION



2a rue Jacques Tarade - 67 600 Sélestat

Indice I

31.08.2023