



LEGENDE

|  |                                |
|--|--------------------------------|
|  | Tableau divisionnaire logement |
|  | Volet roulant                  |
|  | Volet roulant motorisé         |
|  | Chaudière                      |
|  | Porte fenêtre                  |
|  | Allège vitrée                  |
|  | Allège pleine                  |

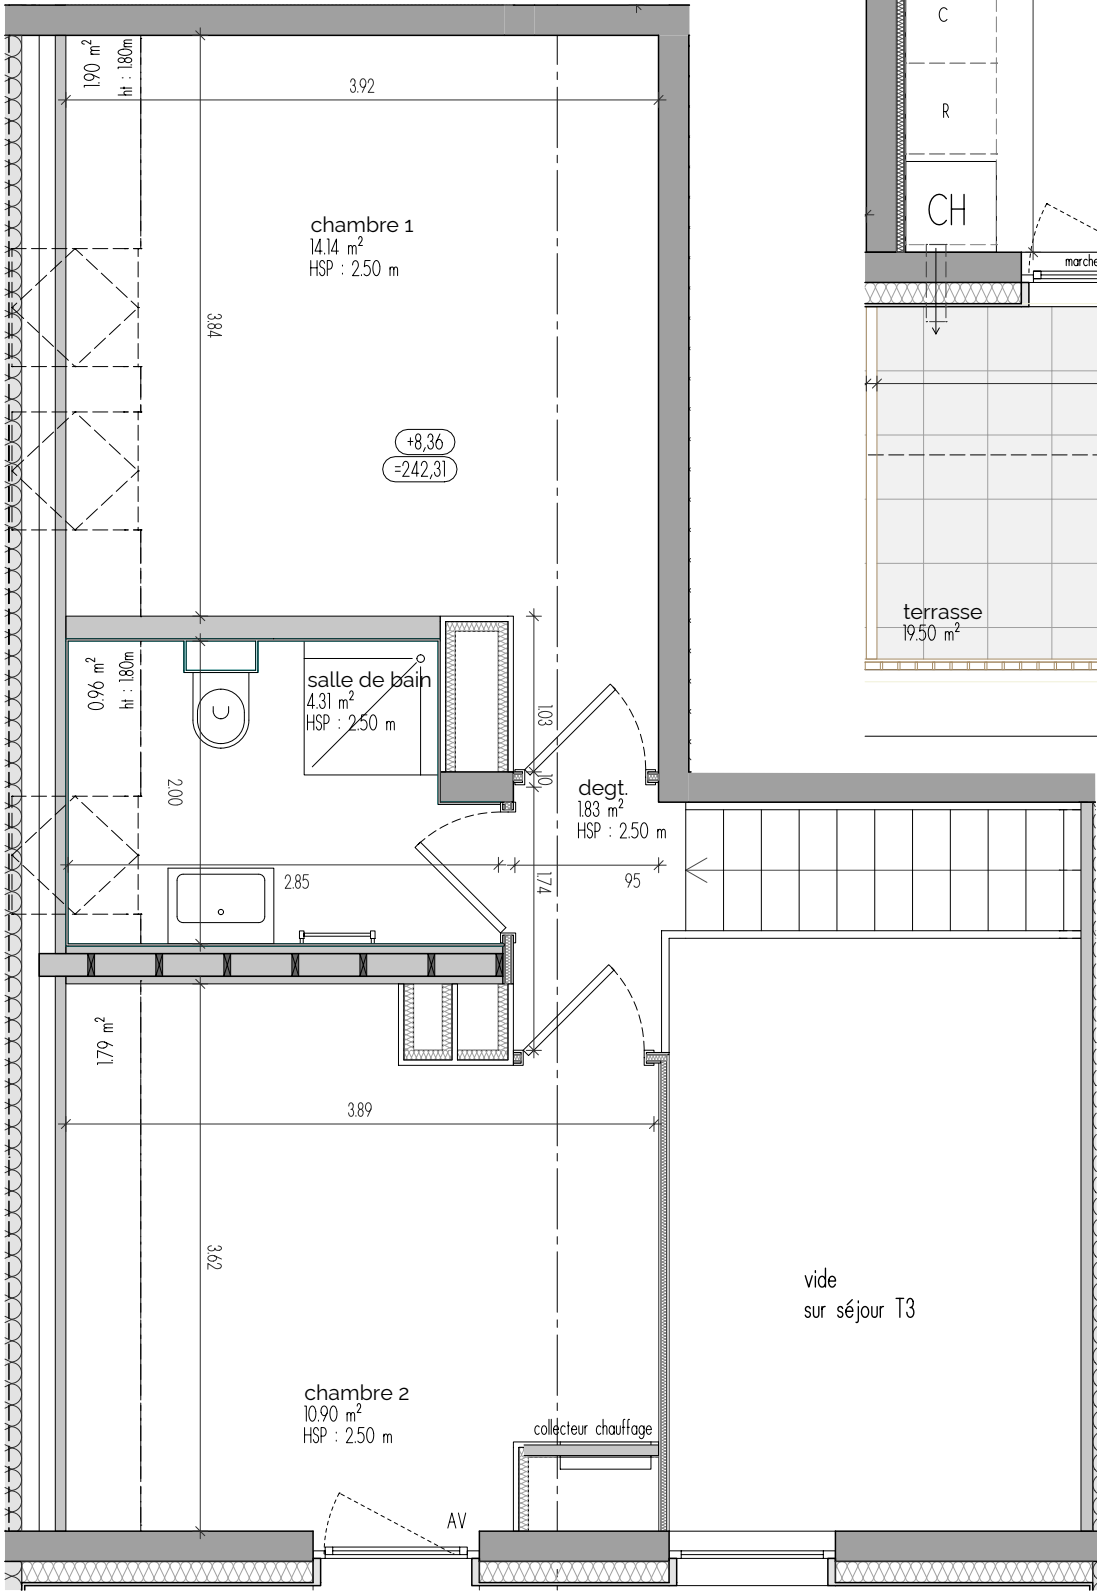

Niveau 2

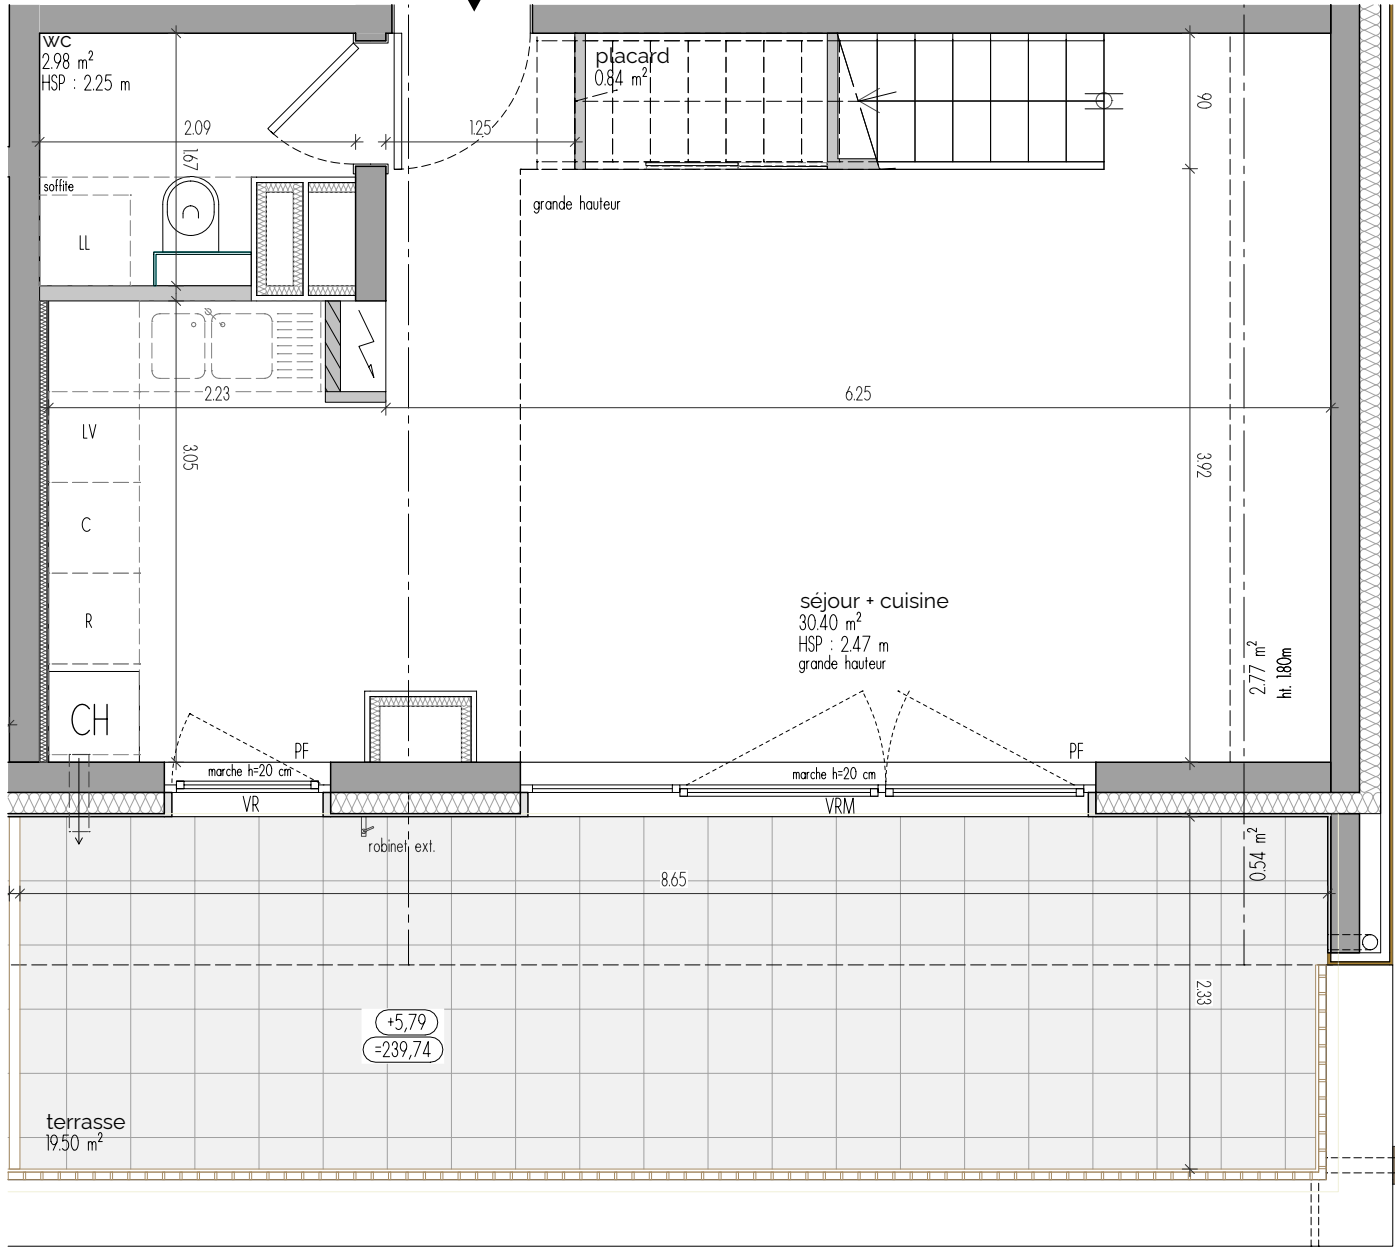

Niveau 1



Août 2023

Des modifications sont susceptibles d'être apportées en fonction des nécessités administratives ou techniques de la réalisation notamment en ce qui concerne les dimensions libres de l'équipement. Les surfaces sont approximatives. Les retombées de soffites, faux-plafonds et canalisations, sont mentionnées à titre indicatif. Le mobilier (notamment les sanitaires), les arbustes et arbres à hautes tiges sont mentionnés à titre indicatif et ne sont pas dus.


PIERRES & TERRITOIRES



32 passage du Théâtre - 68 090 MULHOUSE CEDEX  
Tél : 03.89.46.86.21 - site web : pierres-territoires-alsace.com  
E-mail : contact68@ptfa.fr

RESIDENCE  
LE CLOS DES JARDINIERS

Rue du Rotenberg - 68 150 RIBEAUVILLE

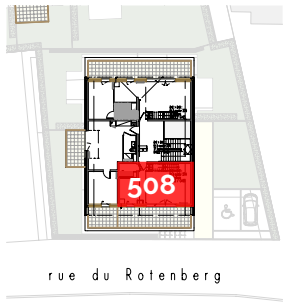

Localisation

R+2 / R+3  
3 pièces - Duplex

LOT N°508  
bâtiment 3

| Surfaces         | habitables                 | au sol                     |
|------------------|----------------------------|----------------------------|
| placard          | 0,84 m <sup>2</sup>        | 1,44 m <sup>2</sup>        |
| séjour + cuisine | 30,40 m <sup>2</sup>       | 33,17 m <sup>2</sup>       |
| wc               | 2,98 m <sup>2</sup>        | 2,98 m <sup>2</sup>        |
| chambre 1        | 14,14 m <sup>2</sup>       | 16,04 m <sup>2</sup>       |
| chambre 2        | 10,90 m <sup>2</sup>       | 12,69 m <sup>2</sup>       |
| salle de bain    | 4,31 m <sup>2</sup>        | 5,27 m <sup>2</sup>        |
| degt.            | 1,83 m <sup>2</sup>        | 1,80 m <sup>2</sup>        |
| <b>Total</b>     | <b>65,40 m<sup>2</sup></b> | <b>73,39 m<sup>2</sup></b> |
| terrasse         | 19,50 m <sup>2</sup>       | 20,04 m <sup>2</sup>       |

0 0,5 1 1,5 2

mètres

éch. 1/50e

CONCEPTION



architecture

2a rue Jacques Tarade - 67 600 Sélestat

Indice I

31.08.2023