

"VIRTUO"

RUE D'ILLZACH - 68260 KINGERSHEIM

Plan de repérage




ETAGE	LOT	TYPLOGIE
RDC	LOT 303	T2

Pièce	Surface
Séjour/Cuisine	25,12
Chambre	11,48
Sde	5,81
42,41 m²	
SURFACES ANNEXES	
TERRASSE	10,00
Jardin à usage privé	57,58

Légende

PF : Porte-fenêtre	All. : Allège
PF-O : Porte-fenêtre opacifiée	Seuil : Hauteur approximative
F : Fenêtre oscilo-battante	Elec : Tableau électrique
F-O : Fenêtre opacifiée	
BF : Baie fixe	Soffite et faux-plafond
VR : Volet Roulant	

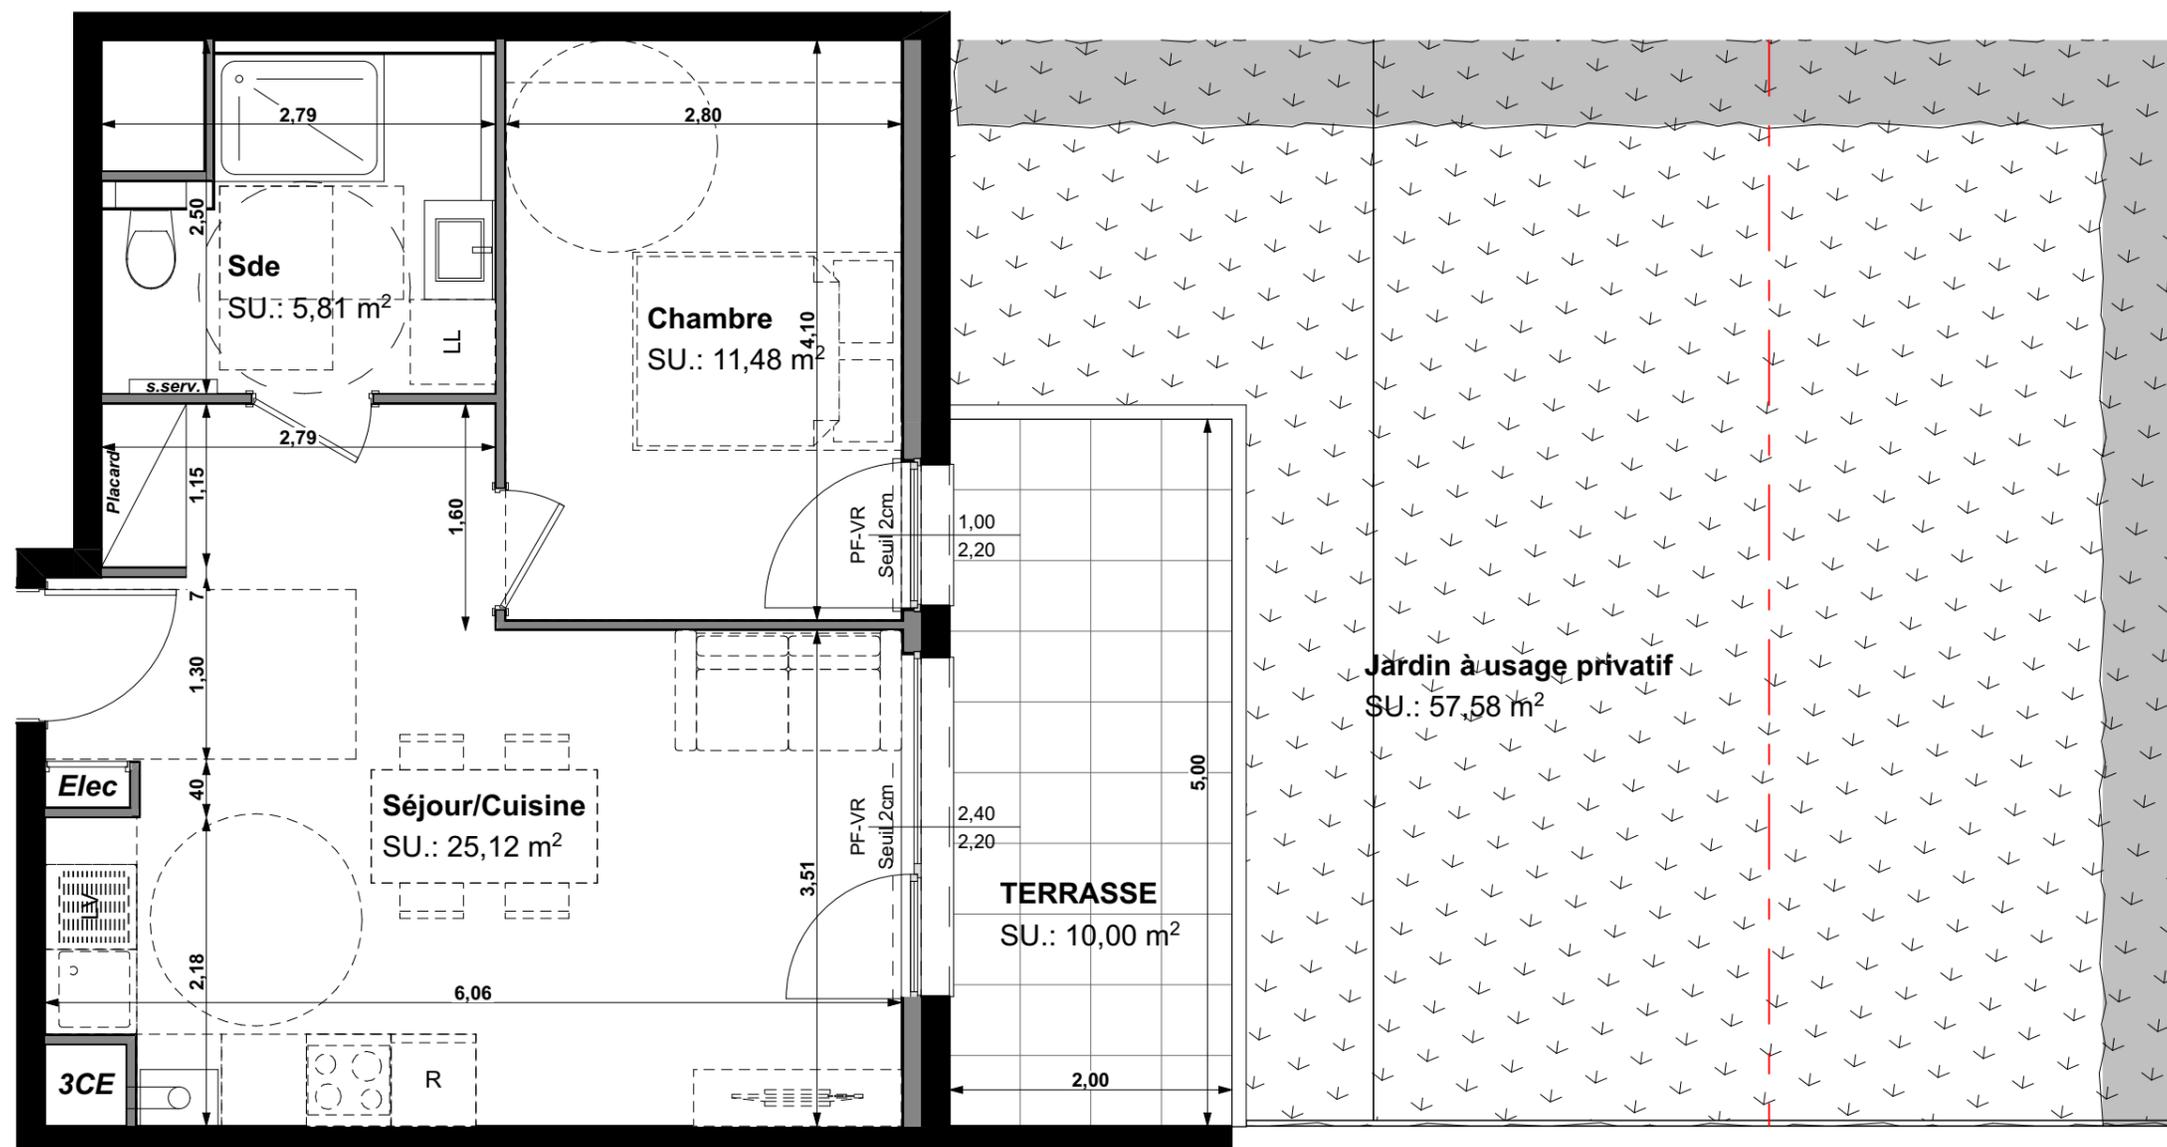

NOTA : Des modifications sont susceptibles d'être apportées à ce plan en fonction des nécessités techniques, réglementaires et administratives de la réalisation, tant en ce qui concerne les dimensions libres, que les équipements (dont sanitaires et électriques). Les surfaces et hauteurs sous plafond indiquées sont approximatives. Les retombées, les soffites, les faux plafonds, ainsi que l'emplacement des équipements sanitaires ne sont pas tous figurés ou le sont à titre indicatif. La surface des placards est comprise dans la surface des pièces attenantes. PLAN CONFORME POUR LA VENTE SOUS RESERVE DE MODIFICATIONS DES DIMENSIONS DUES AUX CONTRAINTES TECHNIQUES OU DIMENTIONNELLES EN COURS D'EXECUTION DE CHANTIER. LE MOBILIER N'EST QUE REPRESENTATIF ET NON FOURNI;

PIERRES & TERRITOIRES
GROUPE PROCIVIS ALSACE

en co-réalisation sous la SCCV Nexipierre
PLAN DE VENTE PROVISOIRE DU 04-03-22