
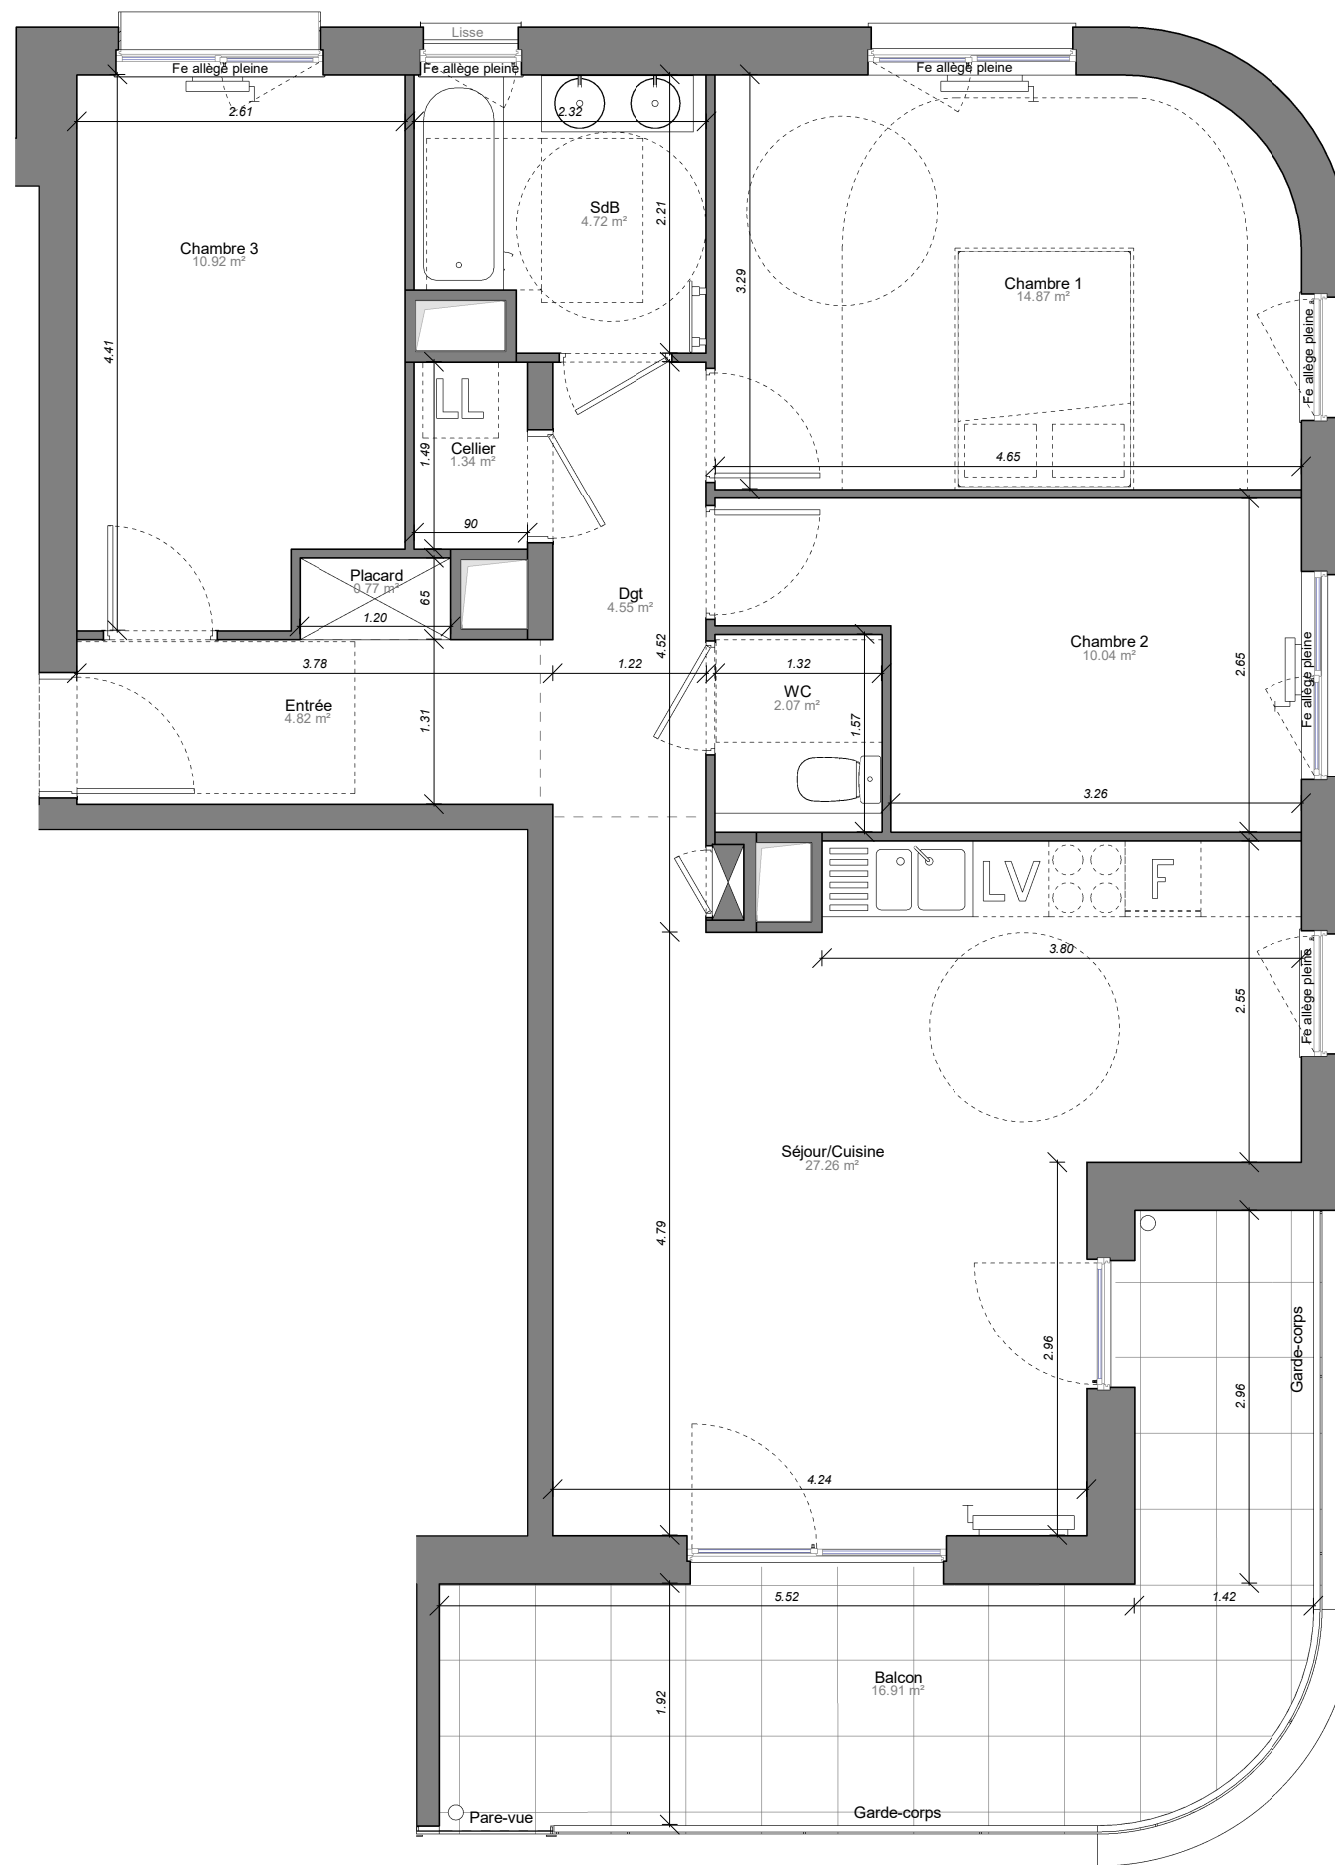



LINÉAIR

Logement 105 - 4 pièces BAT A - Deuxième étage

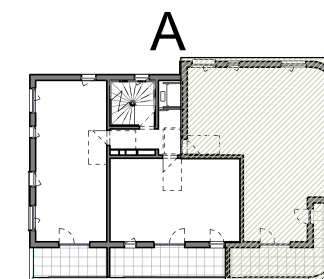

Surfaces

Pièce	Habitable
Entrée	4.82 m ²
Dgt	4.55 m ²
Placard	0.77 m ²
Séjour/Cuisine	27.26 m ²
Chambre 1	14.87 m ²
Chambre 2	10.04 m ²
Chambre 3	10.92 m ²
SdB	4.72 m ²
WC	2.07 m ²
Cellier	1.34 m ²
Total	81.36 m²
Balcon	16.91 m ²

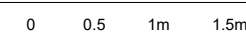

Indice 0

31/08/2022

Signature

NOTE IMPORTANTE:

Des modifications mineures ou des aménagements de détails nécessaires pour des raisons techniques ou administratives peuvent être apportées au plan. Les retombées de poutre, soffites, faux-plafonds, radiateurs et canalisations ne sont pas systématiquement figurés. Les dimensions et surfaces sont données sous réserve des tolérances habituelles dues à l'exécution des ouvrages.