
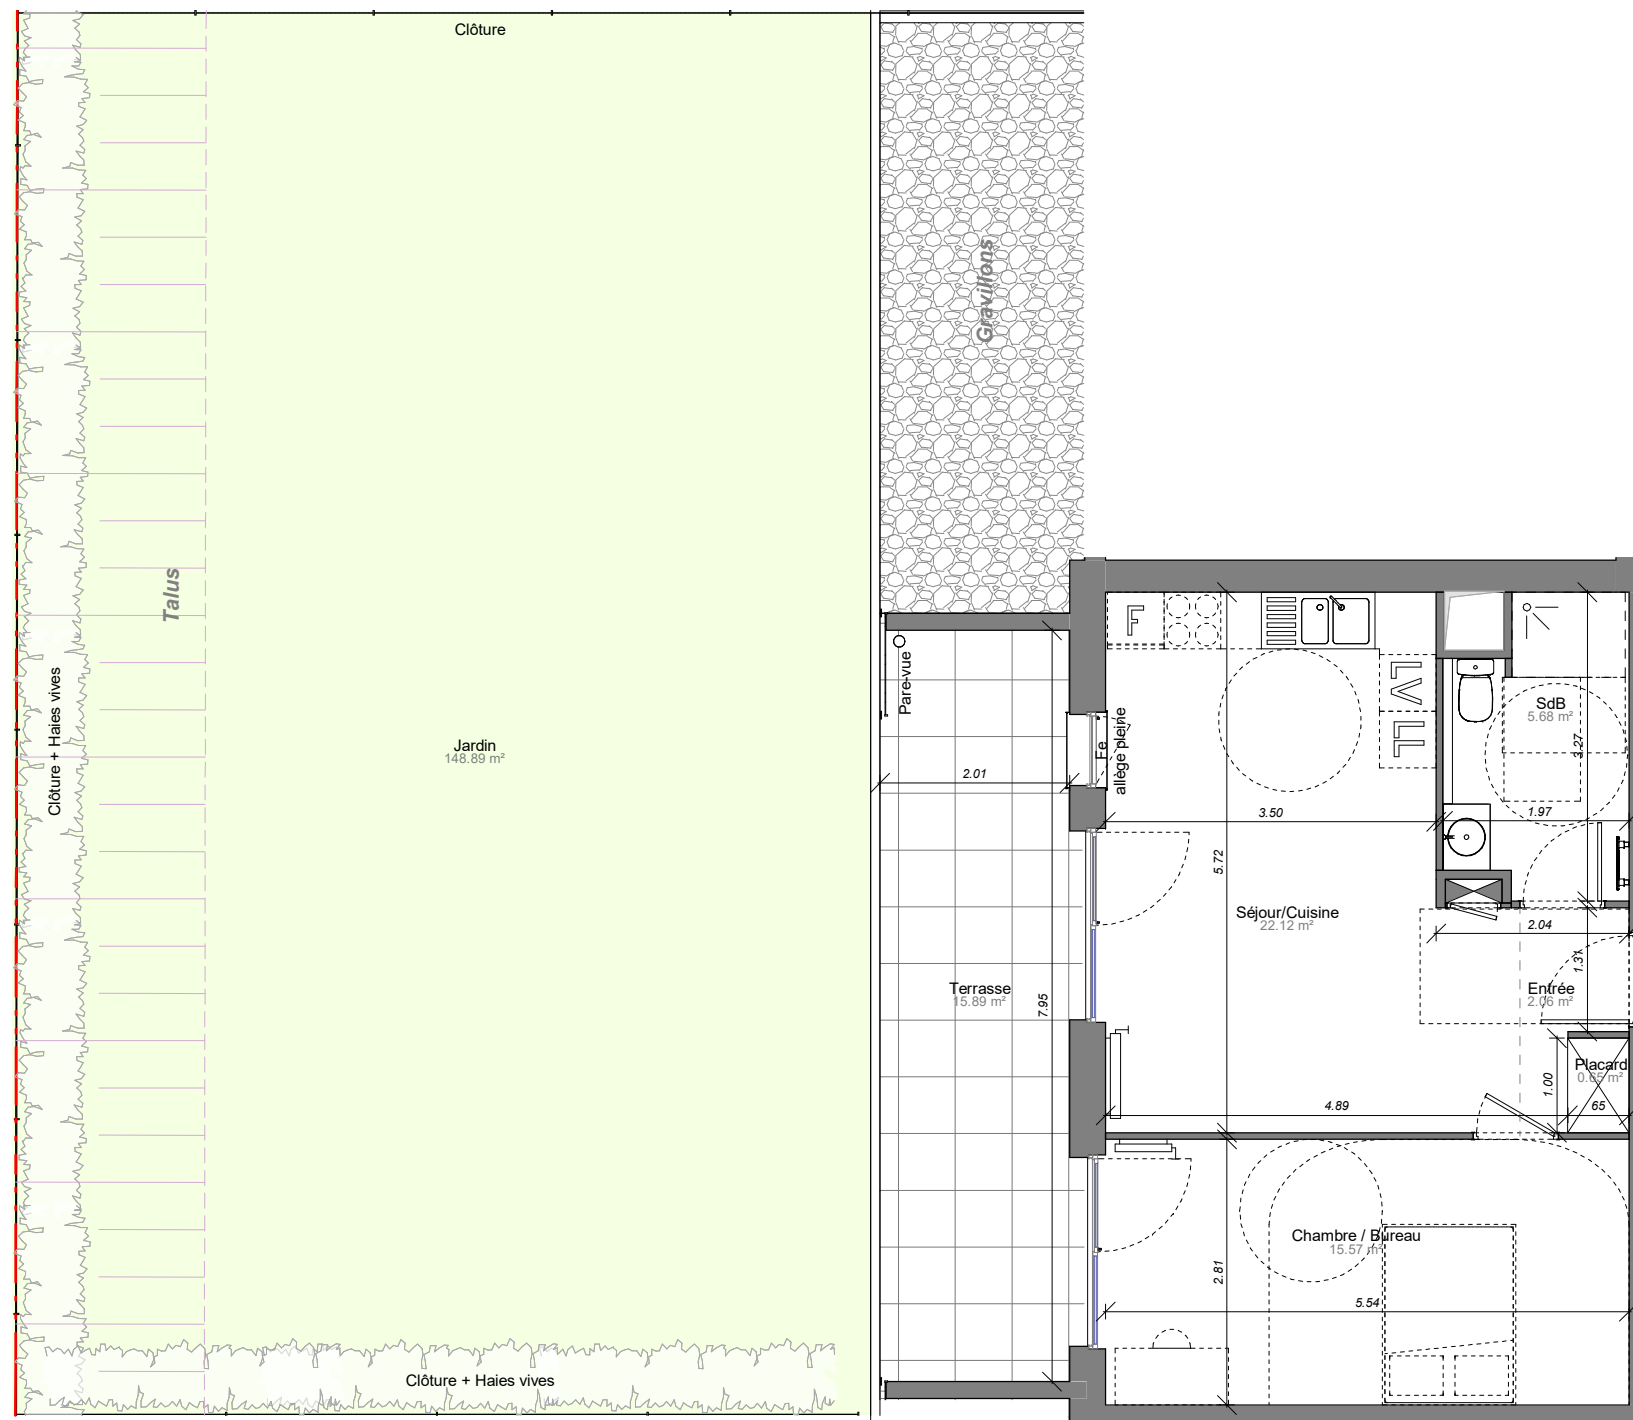


LINÉAIR

Logement 202 - 2 pièces
 BAT B - Rez-de-chaussée

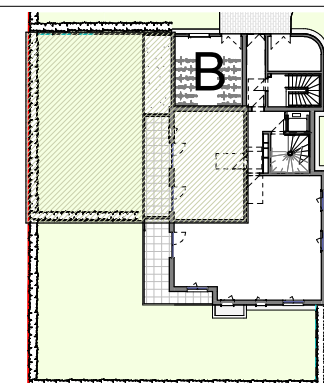

Surfaces

Pièce	Habitable
Entrée	2.06 m ²
Placard	0.65 m ²
Séjour/Cuisine	22.12 m ²
Chambre / Bureau	15.57 m ²
SdB	5.68 m ²
Total	46.08 m²

Terrasse	15.89 m ²
Jardin	148.89 m ²
Total	164.79 m²

0 0.5 1m 1.5m



Indice 0

31/08/2022

Signature

NOTE IMPORTANTE:

Des modifications mineures ou des aménagements de détails nécessaires pour des raisons techniques ou administratives peuvent être apportées au plan. Les retombées de poutre, soffites, faux-plafonds, radiateurs et canalisations ne sont pas systématiquement figurés. Les dimensions et surfaces sont données sous réserve des tolérances habituelles dues à l'exécution des ouvrages.