



**Ecrin Vert**  
**Lot L - Allée des Sources**  
**MITTELHAUSBERGEN**

LOGEMENT n° 103 | T3,5

1ER ETAGE

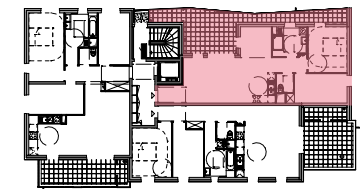

Pièce	Surface Habitable en m <sup>2</sup>
Séjour / Cuisine	26,3
Bureau	6,0
Chambre 1	11,3
Chambre 2	10,2
Salle de bain	6,0
WC	2,1
Entrée	2,9
Circulation	3,0
<b>Total Surface Habitable</b>	<b>67,8</b>
Terrasse	21,6
Rangement Extérieur	2,8
<b>Total Surface Extérieure</b>	<b>24,4</b>

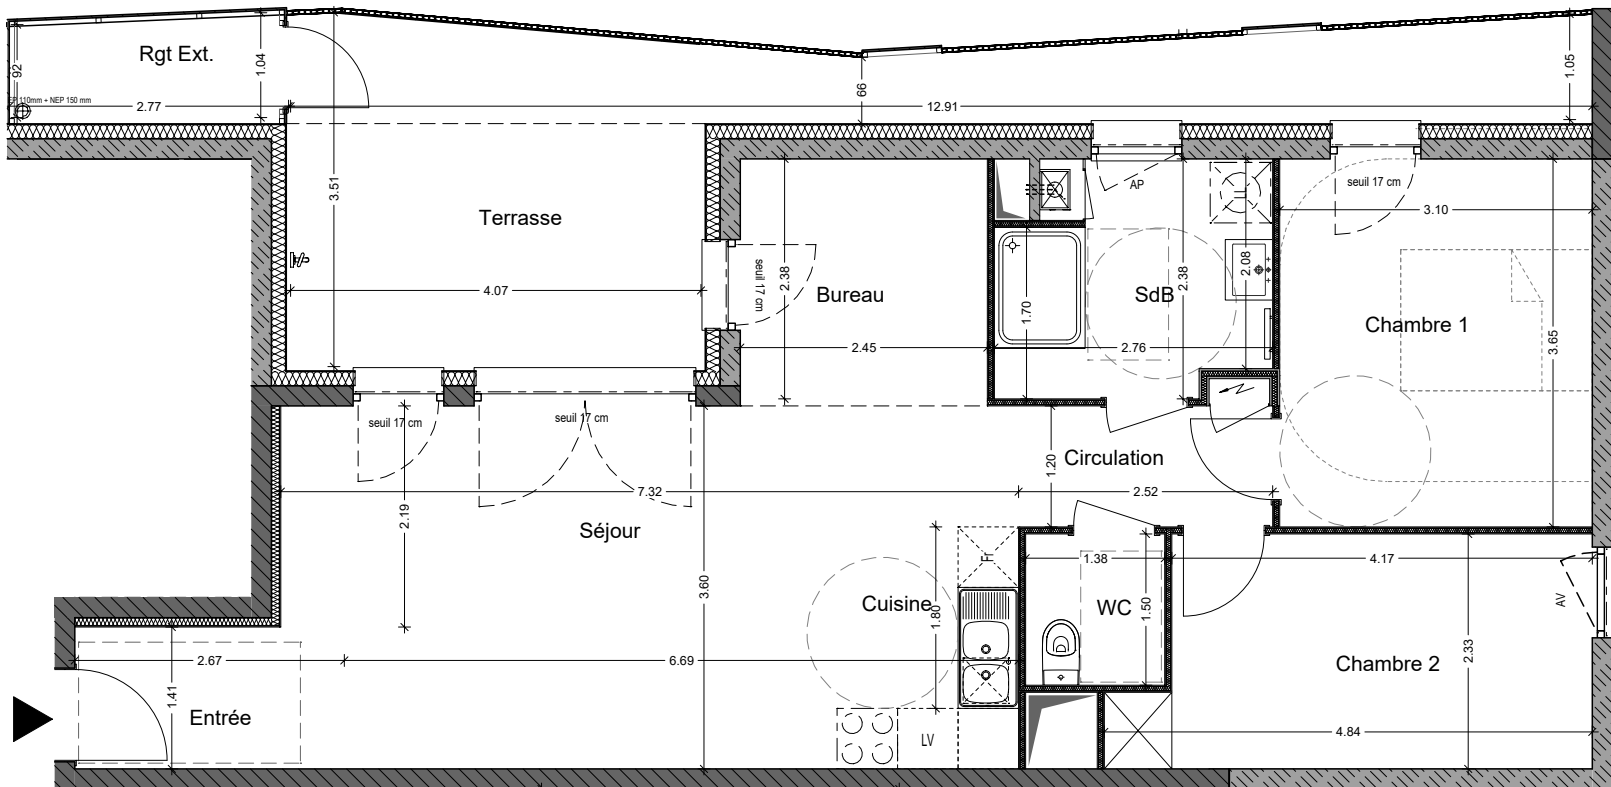

Des modifications sont susceptibles d'être apportées en fonction des nécessités techniques et administratives de la réalisation, tant en ce qui concerne les dimensions libres que l'équipement. Les surfaces sont approximatives.  
 Les retombées de soffites, faux-plafonds, canalisations, bec, sont mentionnées à titre indicatif.  
 Le mobilier (notamment les équipements sanitaires), les arbustes et arbre à hautes tiges sont mentionnés à titre indicatif et ne sont pas dus.

Plan établi le 17/10/2022 par :  
**Emergence Architecture**

Signature