
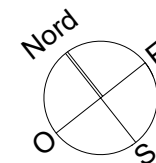
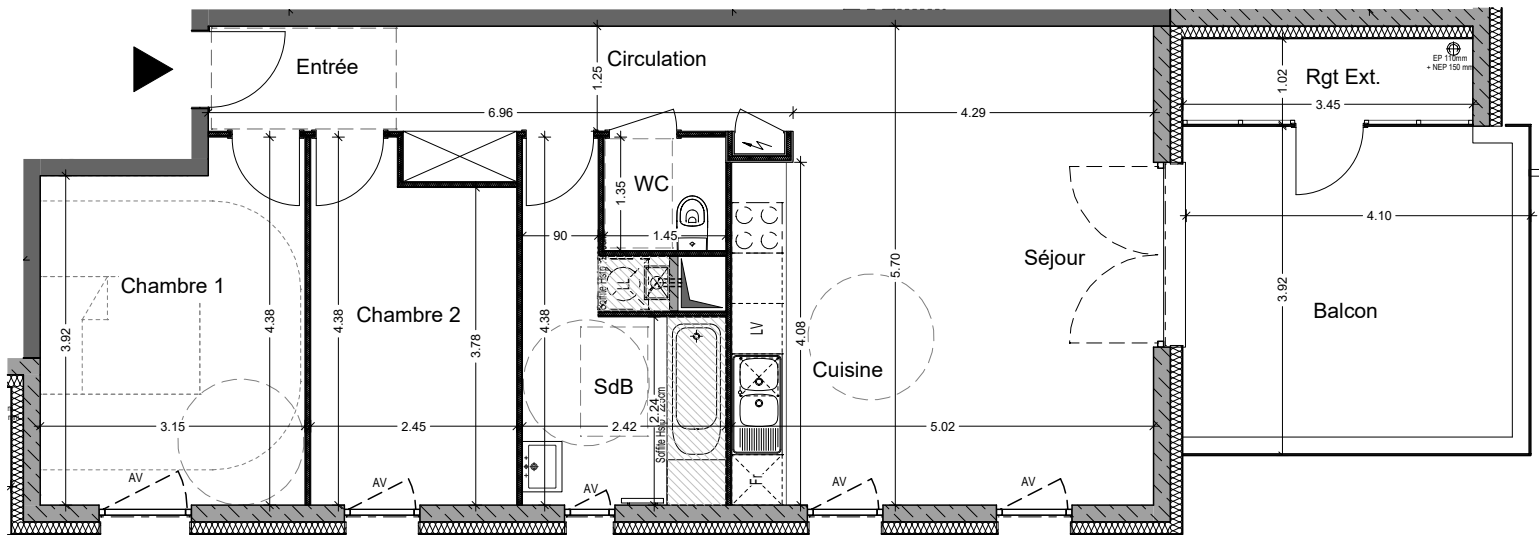


**Ecrin Vert**  
**Lot L - Allée des Sources**  
**MITTELHAUSBERGEN**

LOGEMENT n° 110 | T3

3EME ETAGE

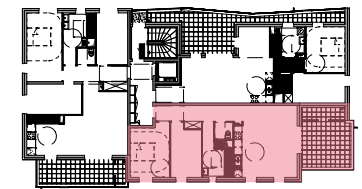

Pièce	Surface Habitable en m²
Séjour / Cuisine	27,4
Chambre 1	12,9
Chambre 2	9,9
Salle de bain	7,9
WC	2,0
Circulation	6,6
Entrée	2,9
<b>Total Surface Habitable</b>	<b>69,6</b>
Balcon	16,1
Rangement Extérieur	3,5
<b>Total Surface Extérieure</b>	<b>19,6</b>

Des modifications sont susceptibles d'être apportées en fonction des nécessités techniques et administratives de la réalisation, tant en ce qui concerne les dimensions libres que l'équipement. Les surfaces sont approximatives.  
Les retombées de soffites, faux-plafonds, canalisations, bec, sont mentionnées à titre indicatif.  
Le mobilier (notamment les équipements sanitaires), les arbustes et arbre à hautes tiges sont mentionnés à titre indicatif et ne sont pas dus.

Plan établi le 17/10/2022 par :  
**Emergence Architecture**

Signature