


## Résidence Othentik

4 rue de Hombourg  
**68490 OTTMARSHEIM**

Logement	Type	Niveau
<b>101</b>	<b>2 Pièces</b>	<b>RdC</b>


SEJOUR / CUISINE	26.88 m <sup>2</sup>
DEGAGEMENT	2.22 m <sup>2</sup>
PLACARD	0.73 m <sup>2</sup>
SALLE DE BAINS	6.66 m <sup>2</sup>
CHAMBRE	12.36 m <sup>2</sup>
<b>TOTAL SURFACE HABITABLE</b>	<b>48.85 m<sup>2</sup></b>

Terrasse	11.50 m <sup>2</sup>
Jardin privatif	56.62 m <sup>2</sup>
<b>TOTAL ANNEXES</b>	<b>68.12 m<sup>2</sup></b>

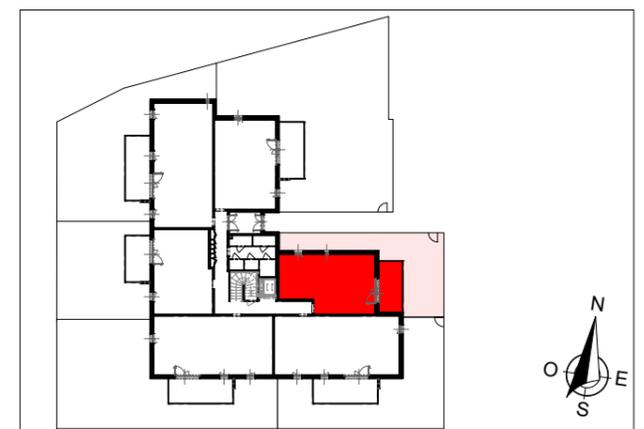

SIGNATURES

DATE	25.05.2023
INDICE :	A

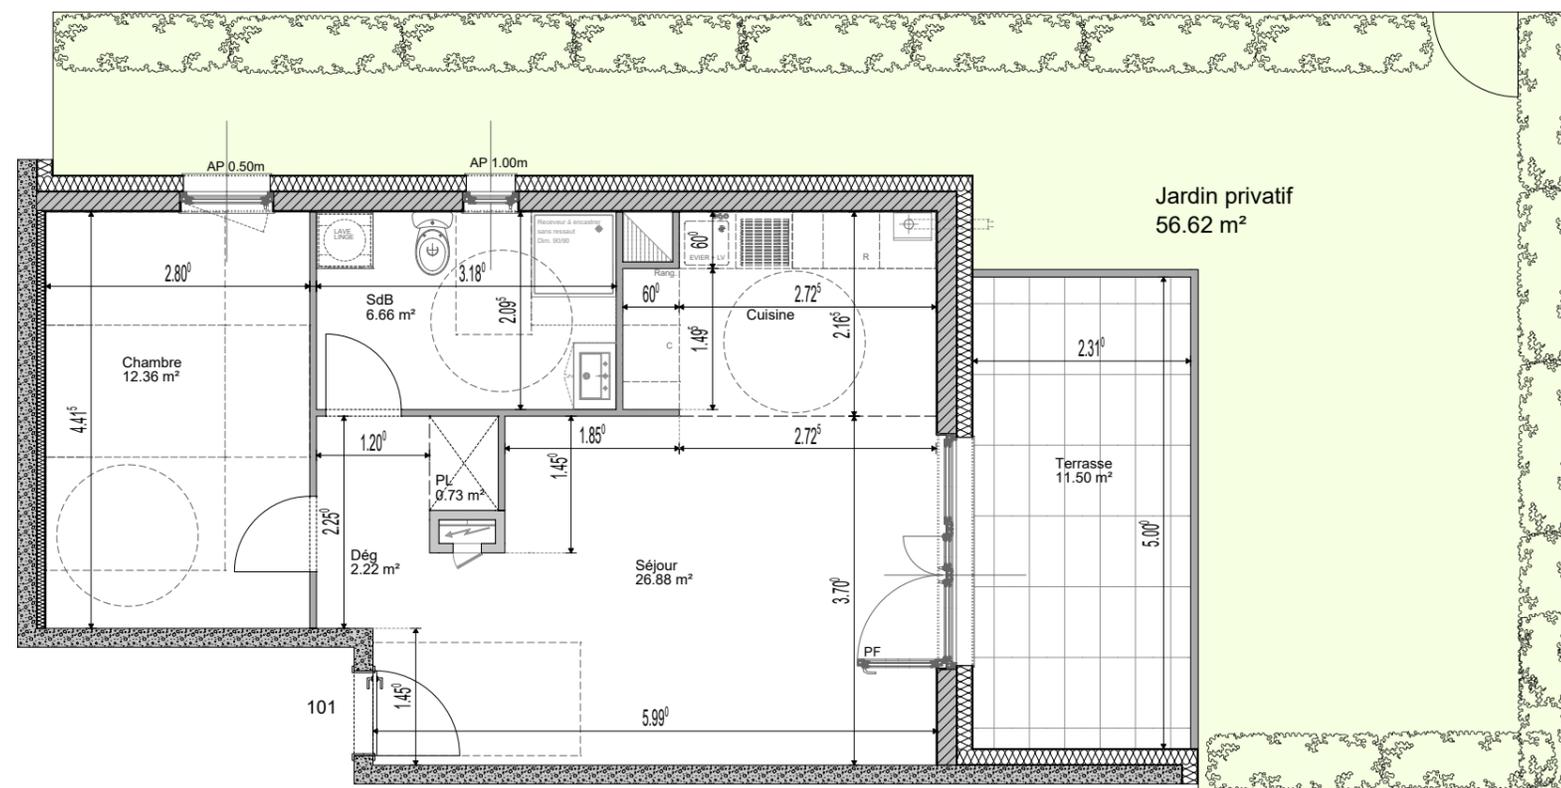

Document non contractuel: De légères modifications pourront être apportées au plan pour des raisons techniques ou réglementaires.  
 Les retombées, soffites et faux-plafonds sont représentés à titre indicatifs, ils sont susceptibles d'être modifiés.