


Résidence Othentik

4 rue de Hombourg
68490 OTTMARSHEIM

Logement	Type	Niveau
104	2 Pièces	RdC


ENTREE	3.70 m ²
SEJOUR / CUISINE	23.51 m ²
PLACARD	0.53 m ²
SALLE DE BAINS	5.45 m ²
CHAMBRE	11.16 m ²
TOTAL SURFACE HABITABLE	44.35 m²

Terrasse	10.80 m ²
Jardin privatif	76.64 m ²
TOTAL ANNEXES	87.44 m²

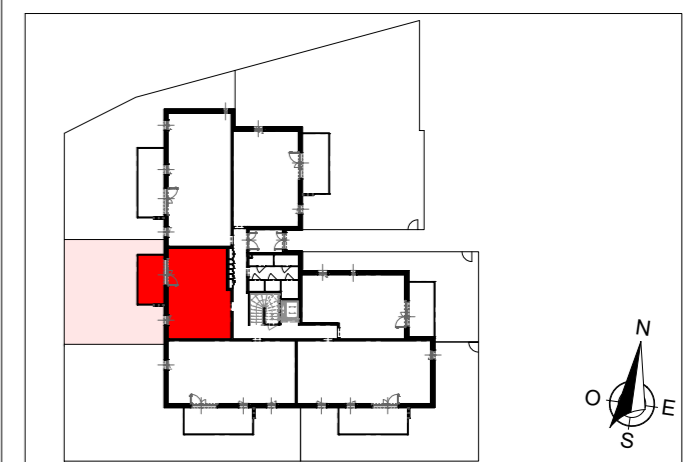

SIGNATURES

DATE	25.05.2023
INDICE :	A

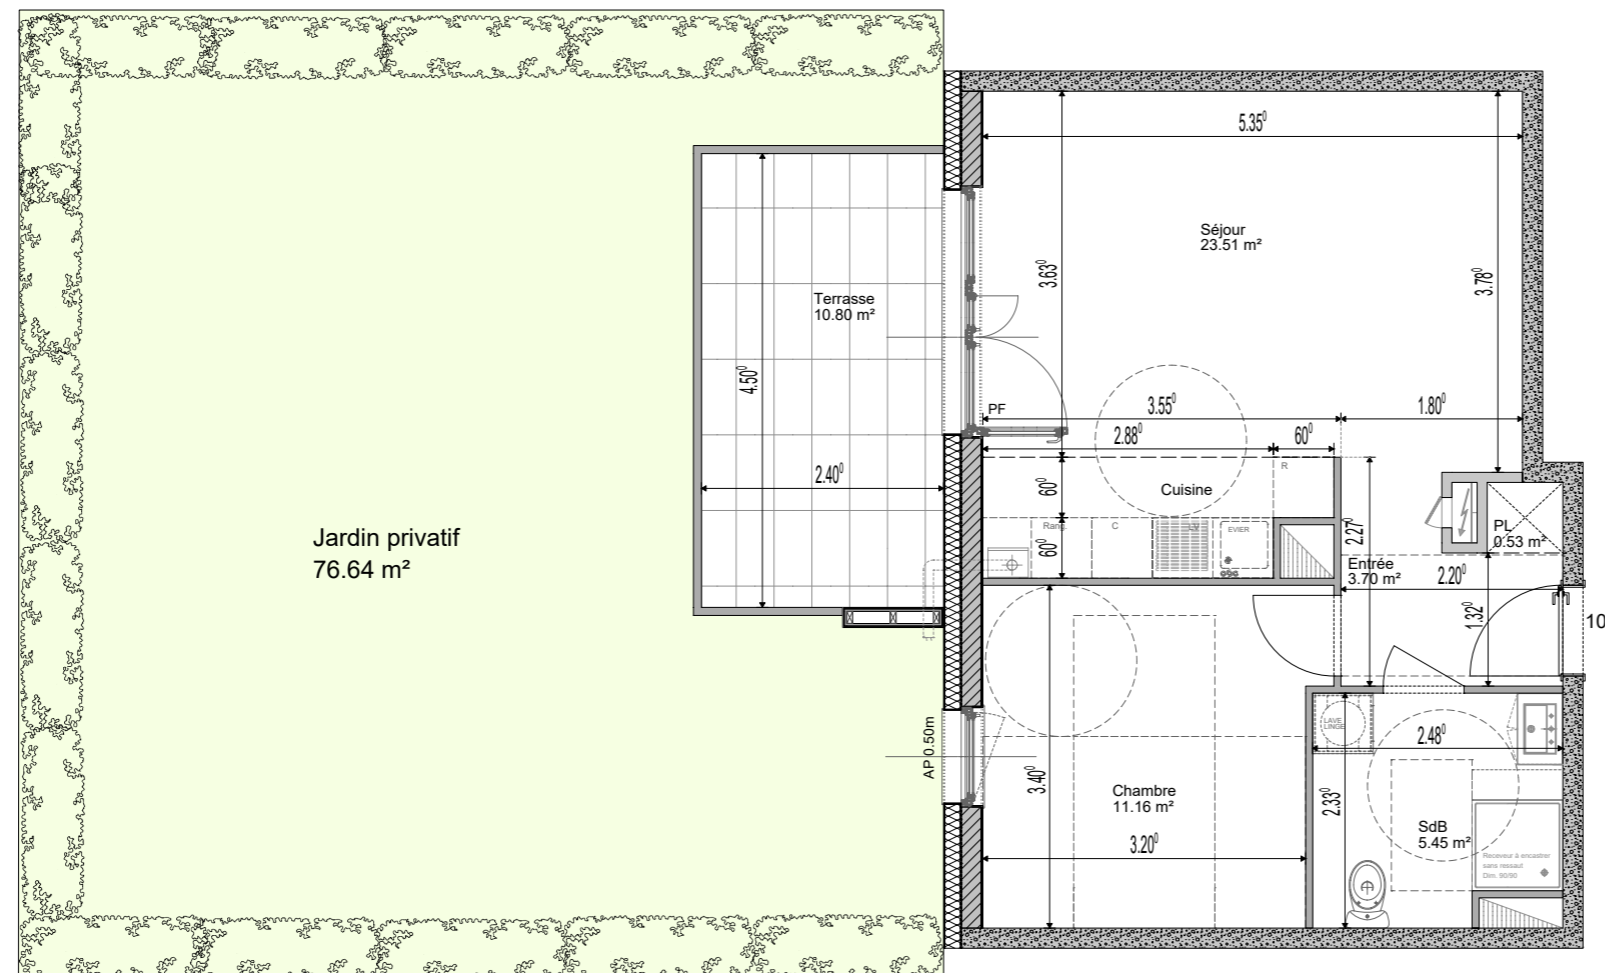

Jardin privatif
 76.64 m²



Document non contractuel: De légères modifications pourront être apportées au plan pour des raisons techniques ou réglementaires.
 Les retombées, soffites et faux-plafonds sont représentés à titre indicatifs, ils sont susceptibles d'être modifiés.