

Résidence Othentik


4 rue de Hombourg
68490 OTTMARSHEIM

Logement	Type	Niveau
107	2 Pièces	Etage 1

SEJOUR / CUISINE	26.88 m ²
DEGAGEMENT	2.22 m ²
PLACARD	0.73 m ²
SALLE DE BAINS	6.66 m ²
CHAMBRE	12.36 m ²




TOTAL SURFACE HABITABLE **48.85 m²**

Balcon 10.00 m²

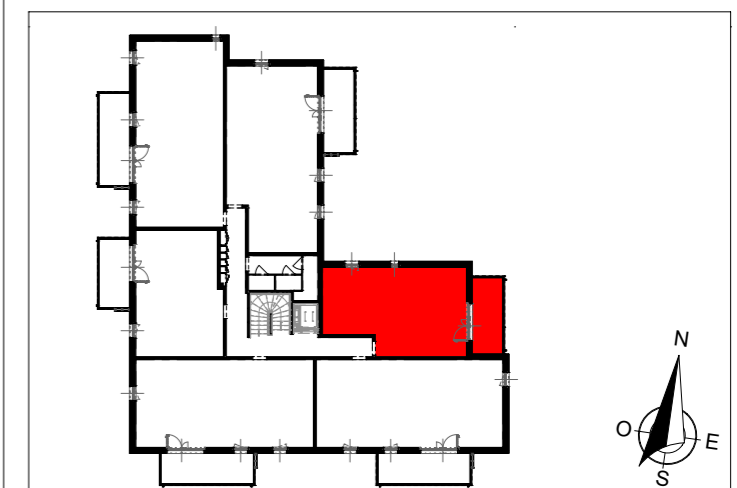

SIGNATURES

DATE	25.05.2023
INDICE :	A

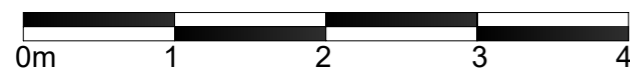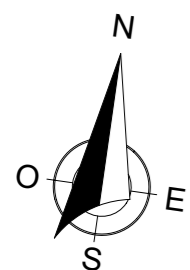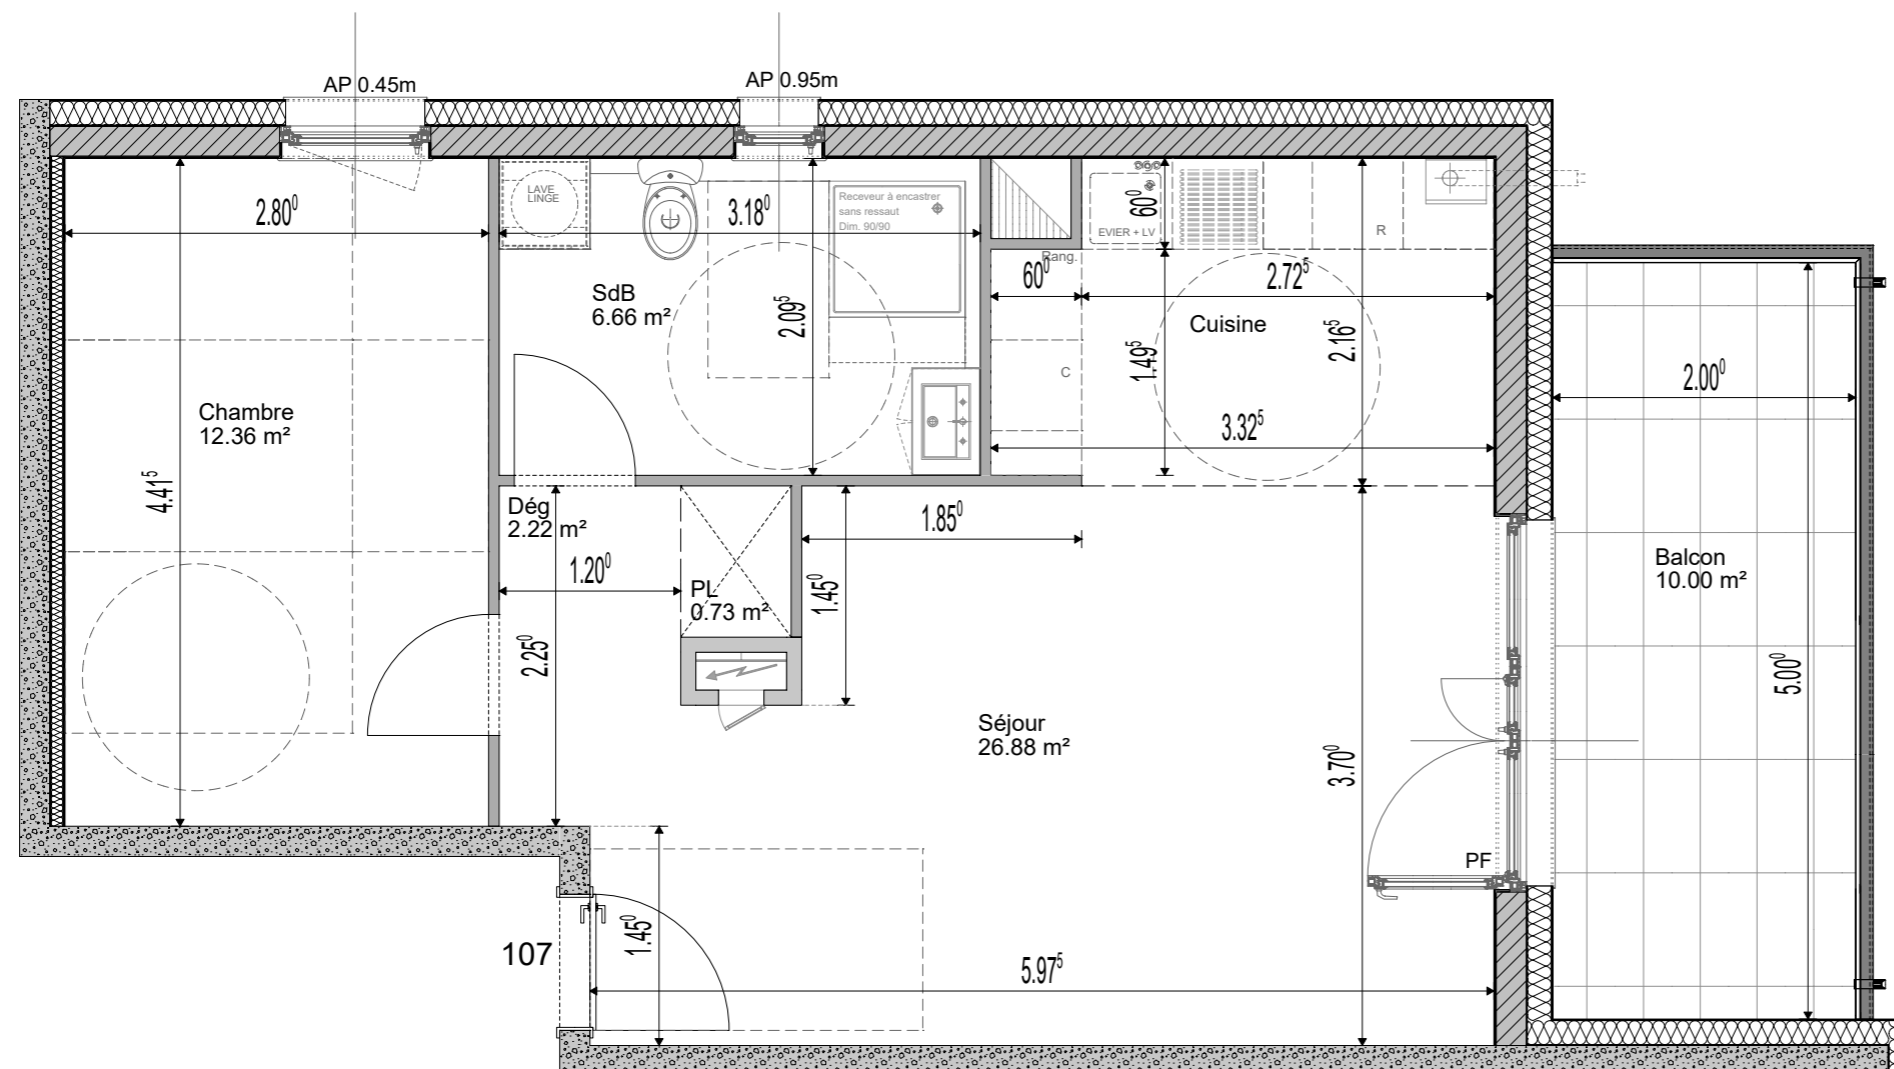

Document non contractuel: De légères modifications pourront être apportées au plan pour des raisons techniques ou réglementaires.
Les retombées, soffites et faux-plafonds sont représentés à titre indicatifs, ils sont susceptibles d'être modifiés.