

Résidence Othentik


4 rue de Hombourg
68490 OTTMARSHEIM

Logement	Type	Niveau
109	3 Pièces	Etage 1

ENTREE	6.40 m ²
PLACARD	0.78 m ²
SEJOUR / CUISINE	28.86 m ²
WC	1.89 m ²
SALLE DE BAINS	4.63 m ²
CHAMBRE 1	11.90 m ²
CHAMBRE 2	9.96 m ²




TOTAL SURFACE HABITABLE **64.42 m²**

Balcon **12.10 m²**

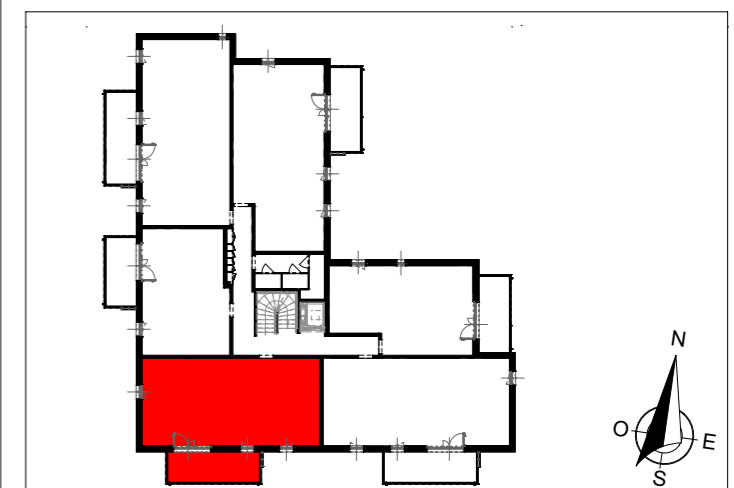

SIGNATURES

DATE	25.05.2023
INDICE :	A

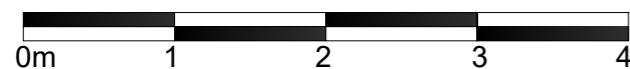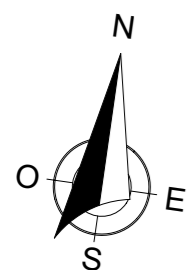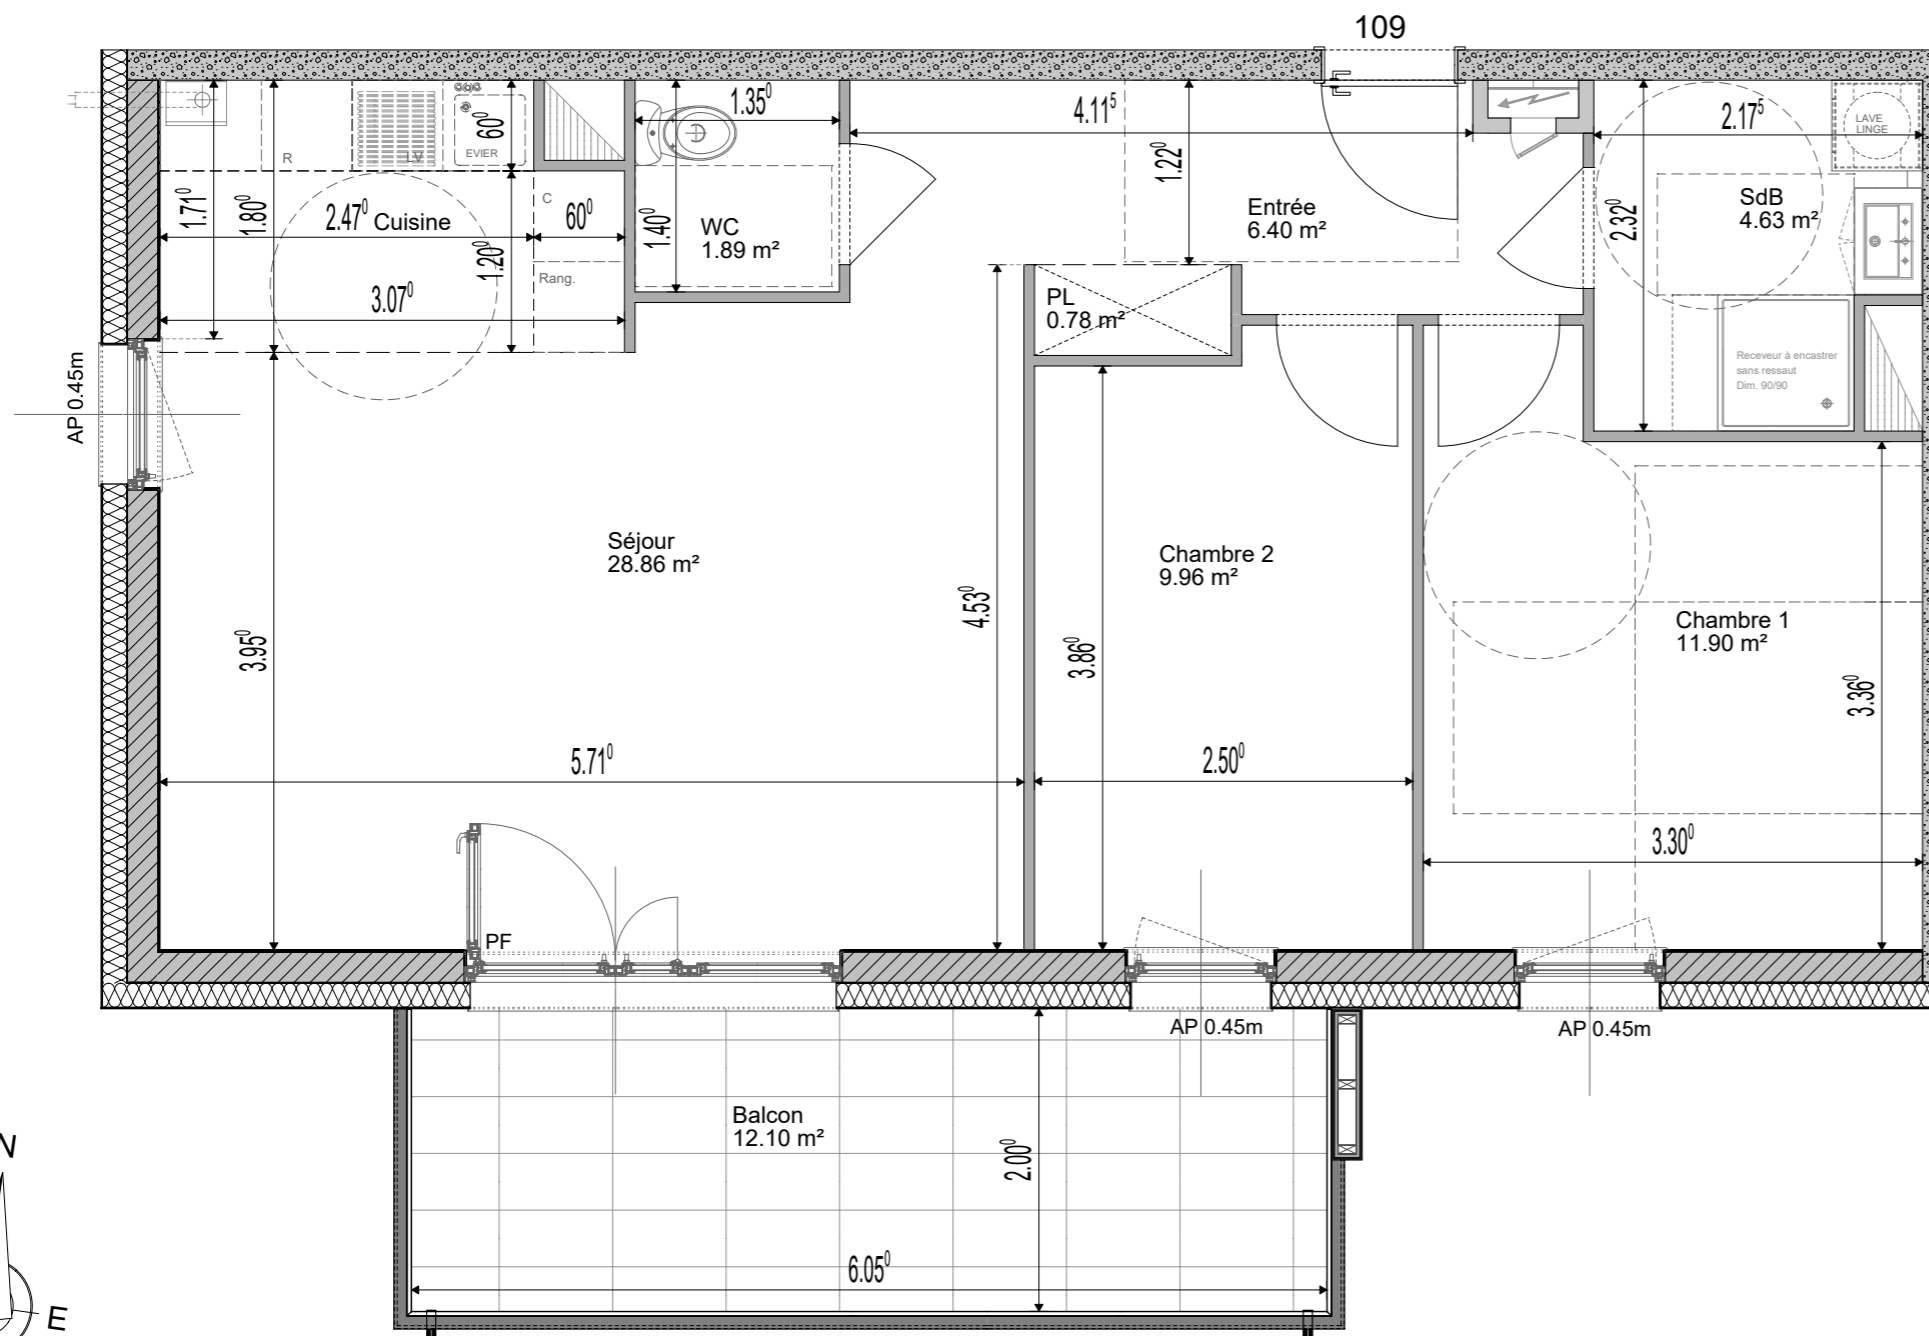

Document non contractuel: De légères modifications pourront être apportées au plan pour des raisons techniques ou réglementaires. Les retombées, soffites et faux-plafonds sont représentés à titre indicatifs, ils sont susceptibles d'être modifiés.