

Résidence Othentik


4 rue de Hombourg
68490 OTTMARSHEIM

Logement	Type	Niveau
114	3 Pièces	Etage 2

ENTREE	6.15 m ²
PLACARD	0.89 m ²
SEJOUR / CUISINE	31.83 m ²
SALLE DE BAINS	4.63 m ²
WC	1.89 m ²
CHAMBRE 1	12.25 m ²
CHAMBRE 2	10.44 m ²


TOTAL SURFACE HABITABLE **68.08 m²**

Balcon 12.10 m²

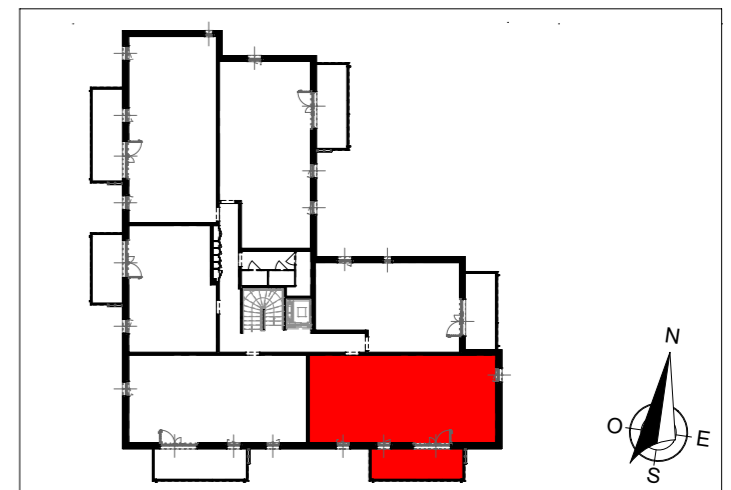

SIGNATURES

DATE 25.05.2023
 INDICE : A

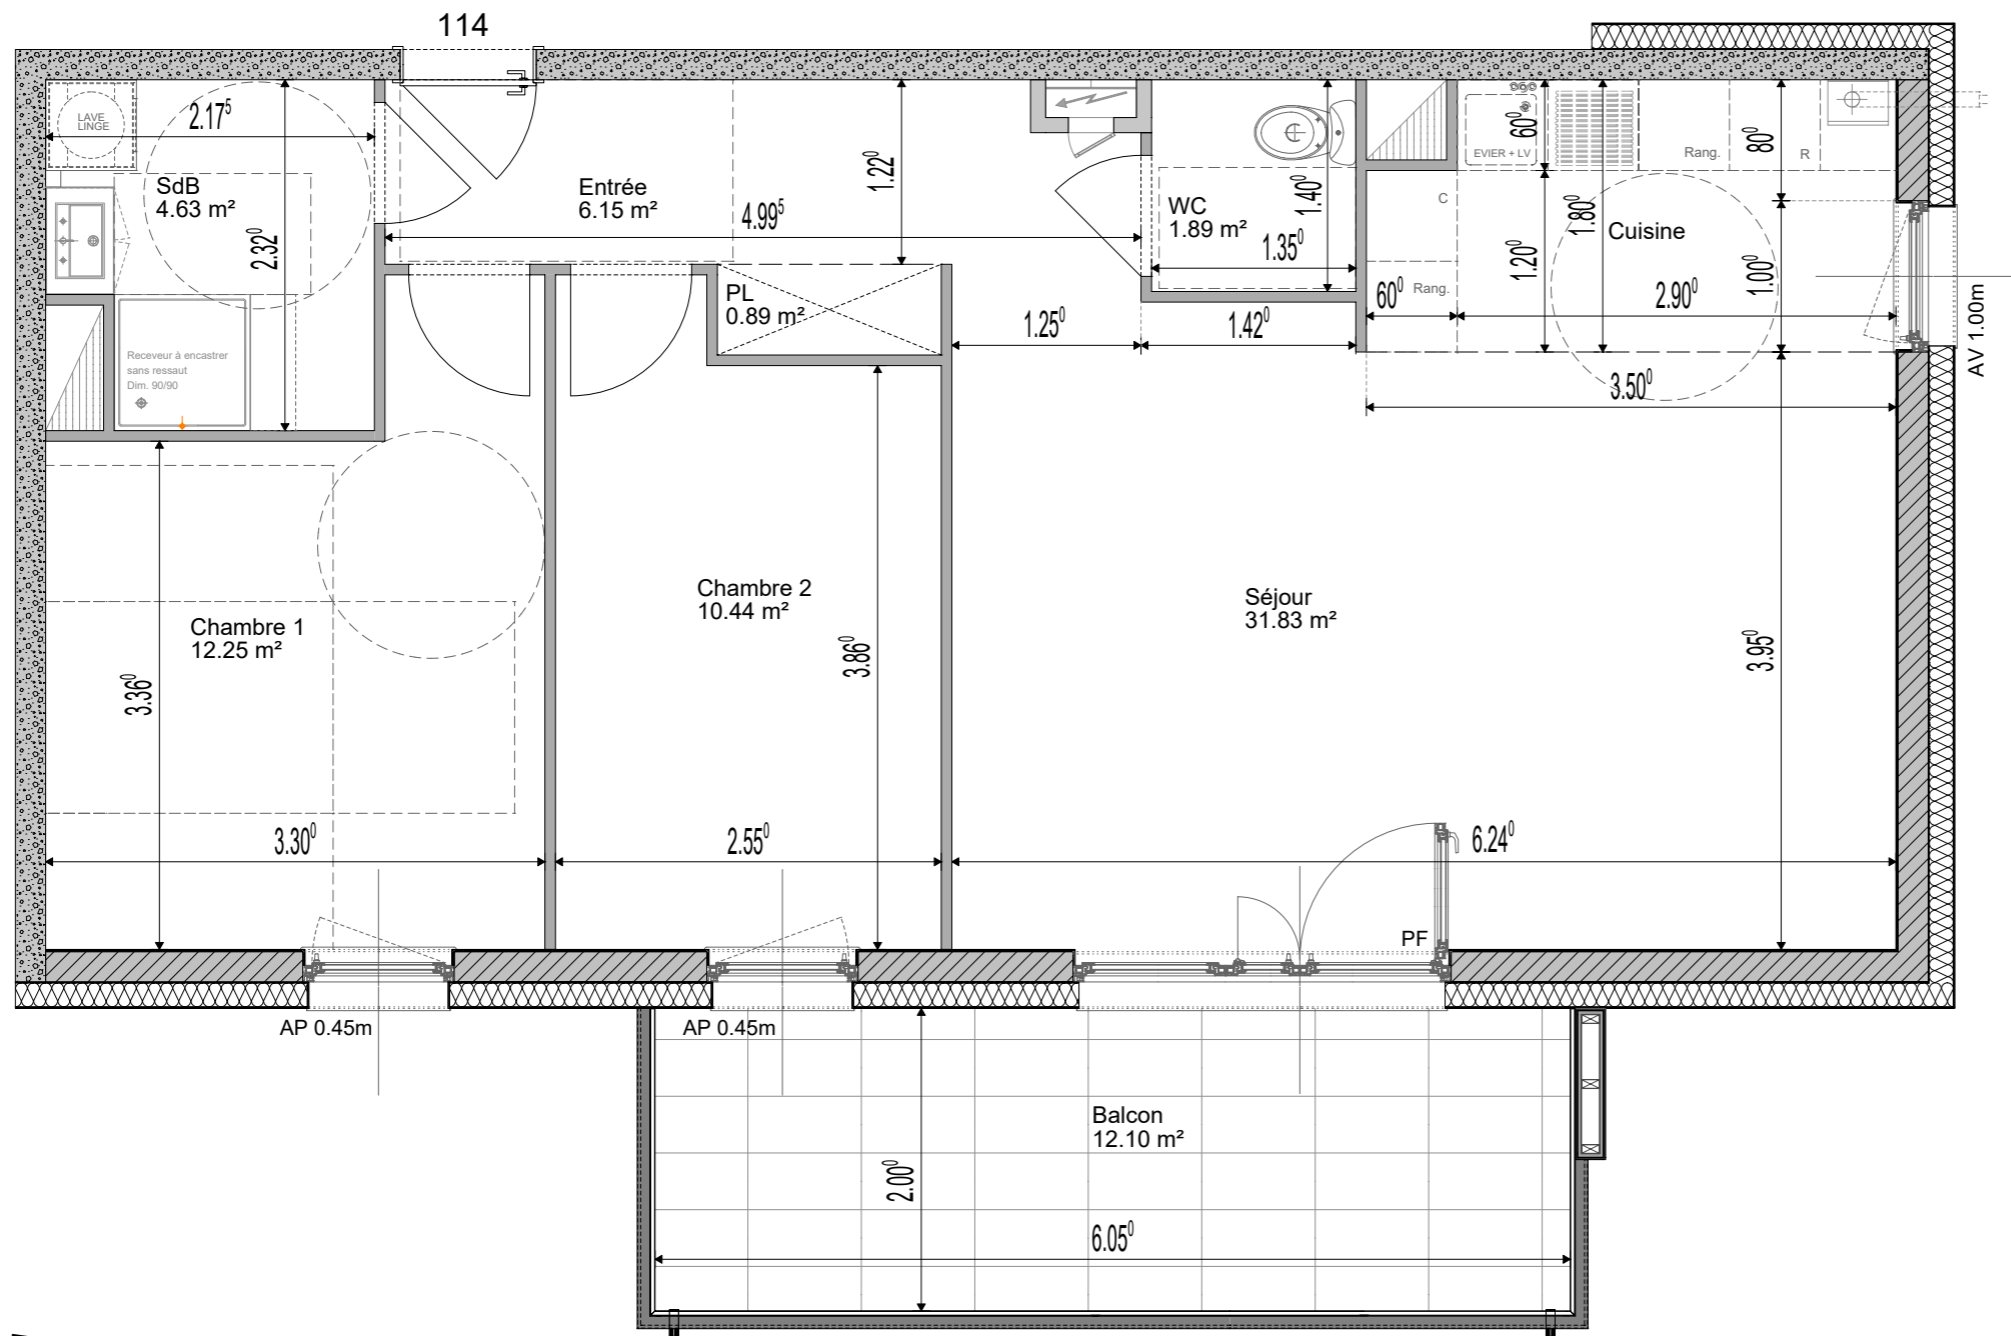

Document non contractuel: De légères modifications pourront être apportées au plan pour des raisons techniques ou réglementaires.
 Les retombées, soffites et faux-plafonds sont représentés à titre indicatifs, ils sont susceptibles d'être modifiés.