




LES FIBULLES LOTISSEMENT "Le clos du Bruehli" à BALDENHEIM

SURFACE FONCIERE
Environ 225.00 m²

LOT n°5 - T4 de 87.08m²

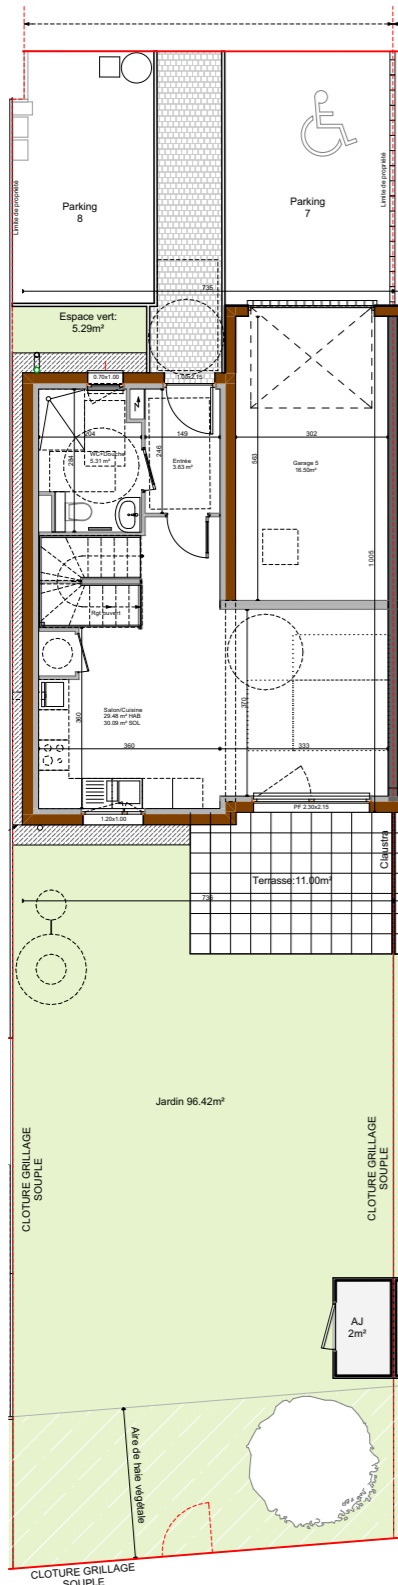

PLAN REZ-DE-CHAUSSEE AVEC JARDIN
Ech: 1/150 ème

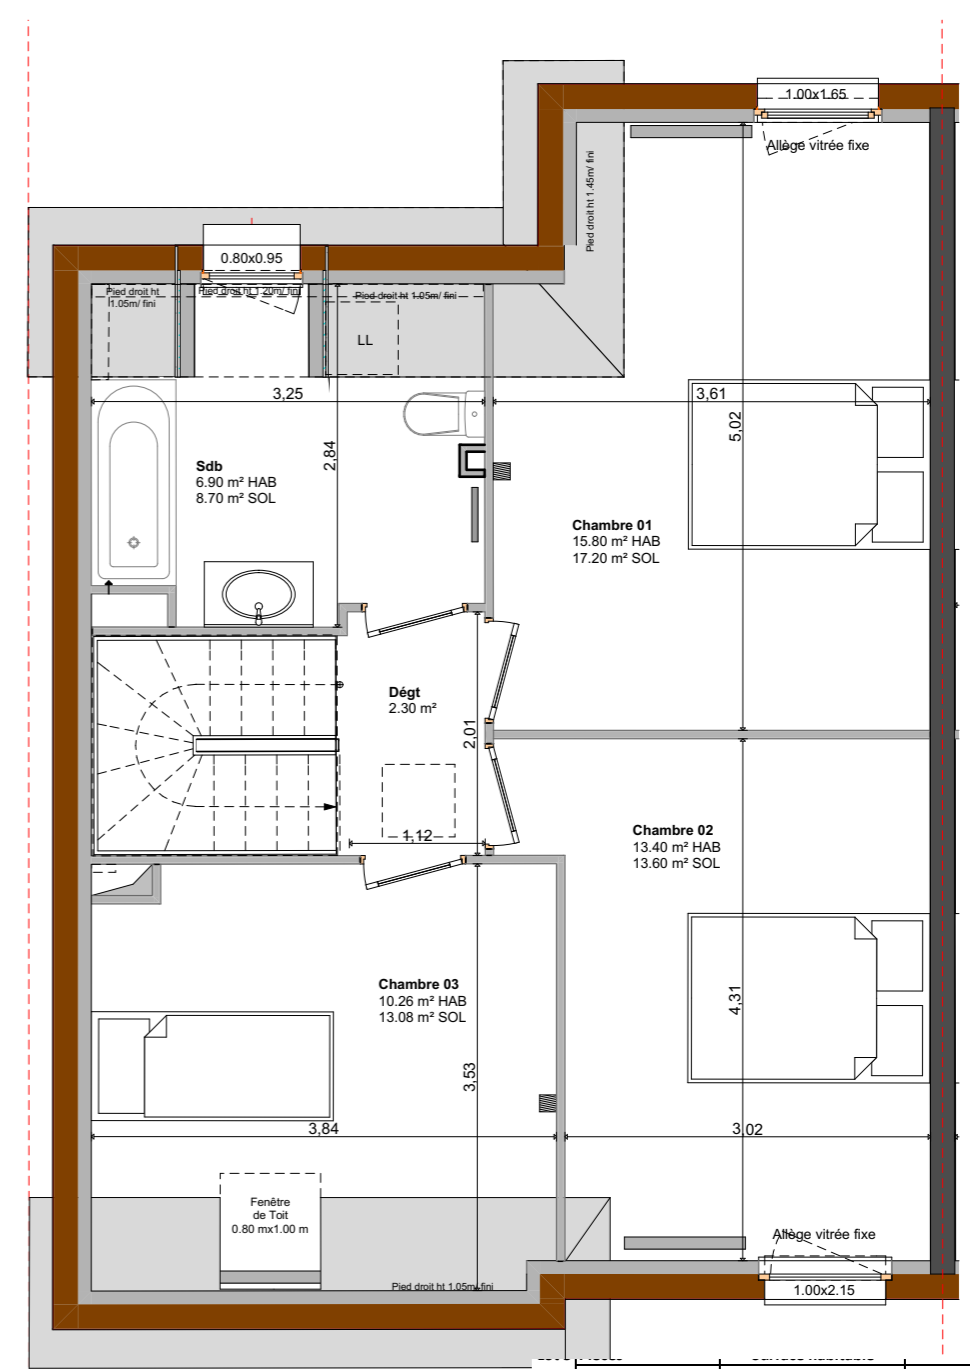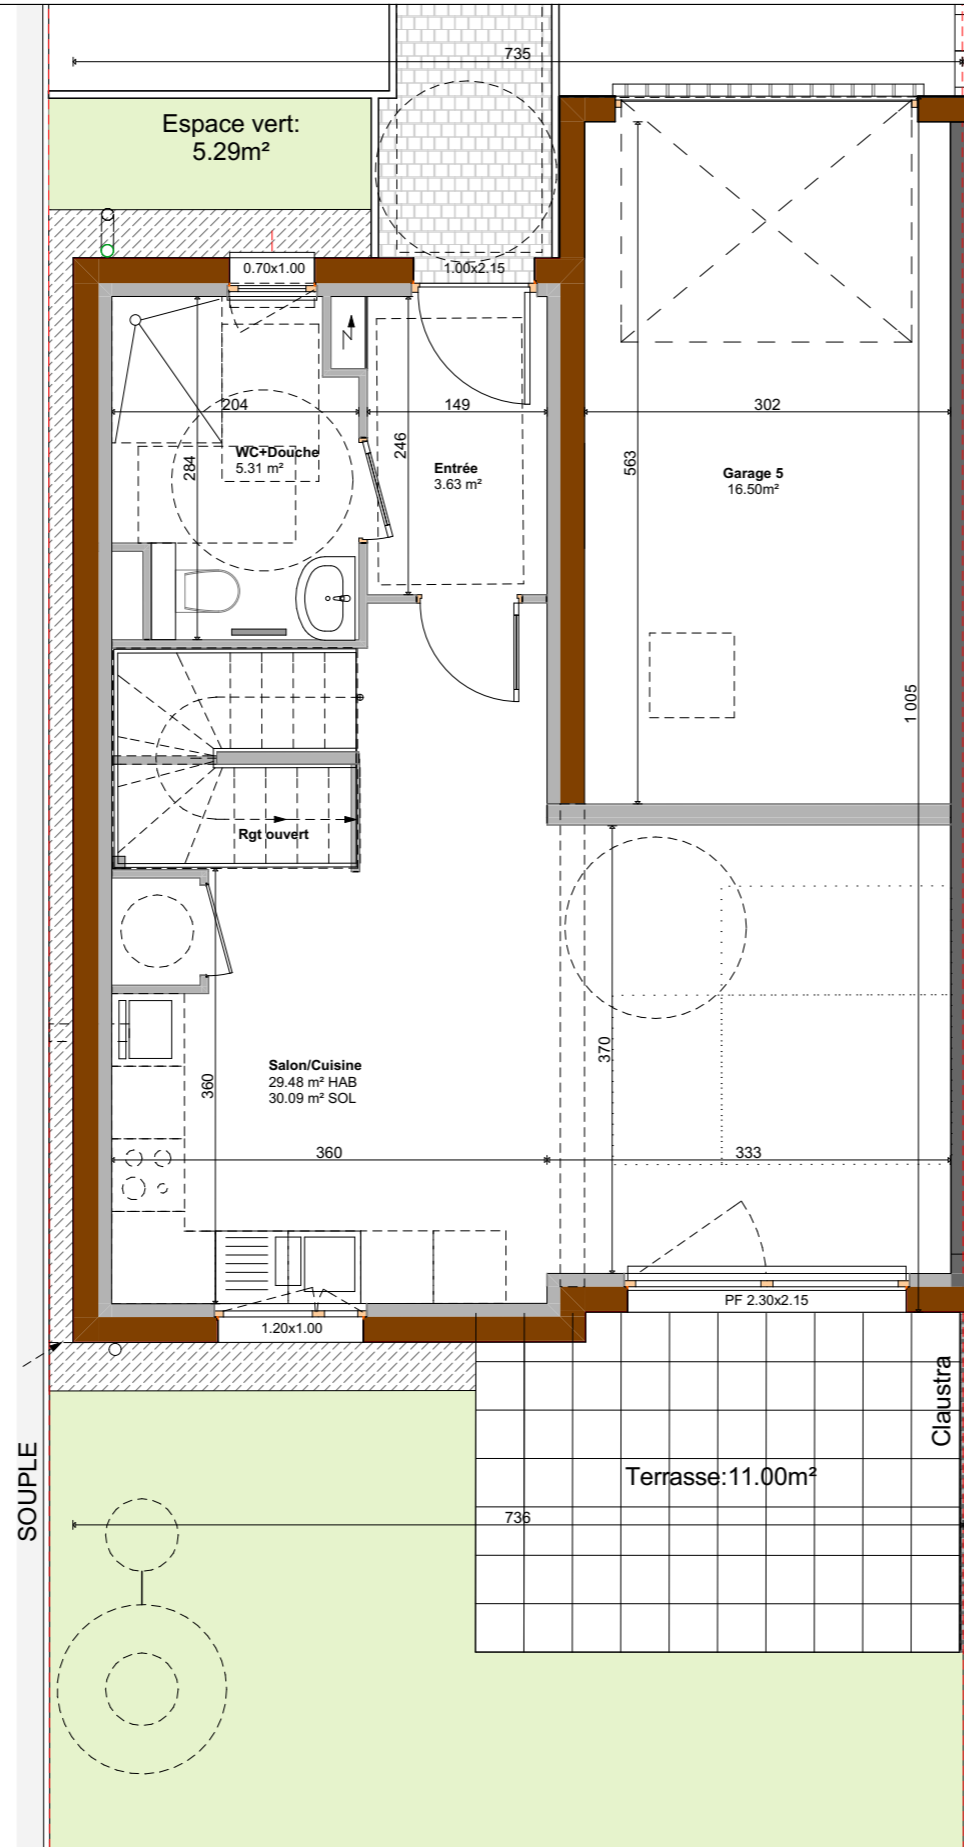

PLAN ETAGE



PLAN REZ-DE-CHAUSSEE

Entrée	3,63 m ²	3,63 m ²
Rgt	ouvert	ouvert
WC+douche	5,31 m ²	5,31 m ²
Salon/Cuisine	29,48 m ²	30,09 m ²
Salle de bains	6,90 m ²	8,14 m ²
Dégt	2,30 m ²	2,30 m ²
Chambre 1	15,80 m ²	17,20 m ²
Chambre 2	13,40 m ²	13,60 m ²
Chambre 3	10,26 m ²	13,08 m ²
Total	87,08 m²	93,35 m²

Surfaces annexes	
Garage	16,50 m ²
Abri de jardin	2,00 m ²
Terrasse	10,80 m ²
Espace vert avant	5,29 m ²
Espace vert arrière	96,42 m ²

Emprise foncière **225,00 m²**

Document non contractuel:
De légères modifications pourront être apportées aux plans pour des raisons techniques ou réglementaires.
Les retombées, soffites, faux-plafonds ne sont pas figurés dans leur complétude.
Les surfaces sont à titres indicatifs.