


SURFACE FONCIERE
Environ 212.00 m²



LOT n°6 - T4 de 97.06m²

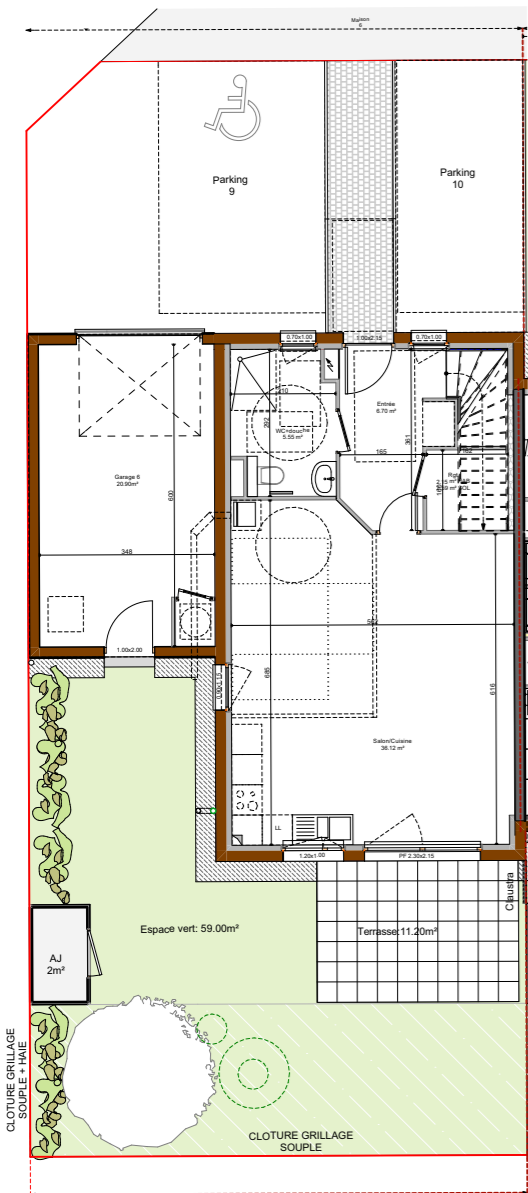


PLAN REZ-DE-CHAUSSEE AVEC JARDIN
Ech: 1/150 ème

Document non contractuel:
De légères modifications pourront être apportées aux plans pour des raisons techniques ou réglementaires.
Les retombées, soffites, faux-plafonds ne sont pas figurés dans leur complétude.
Les surfaces sont à titres indicatifs.

MàJ: 07.01.25

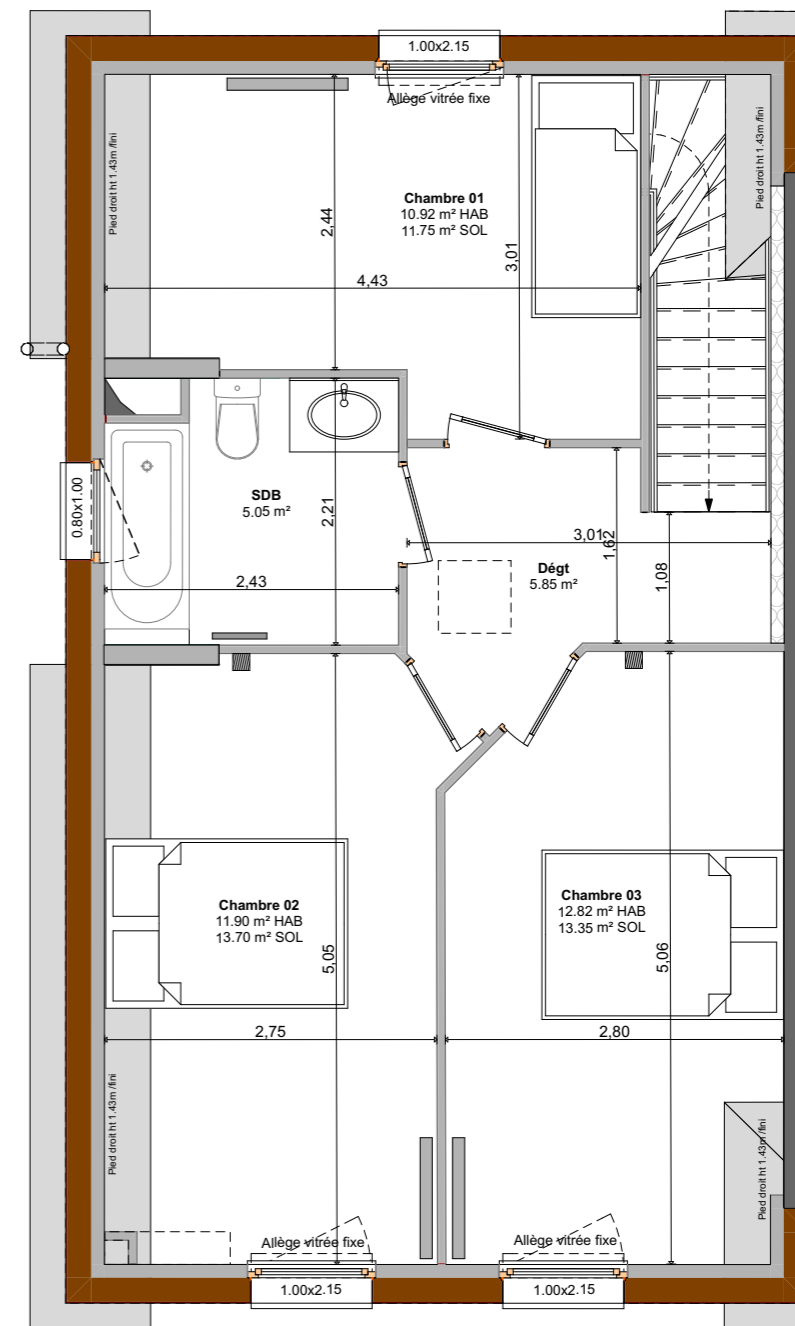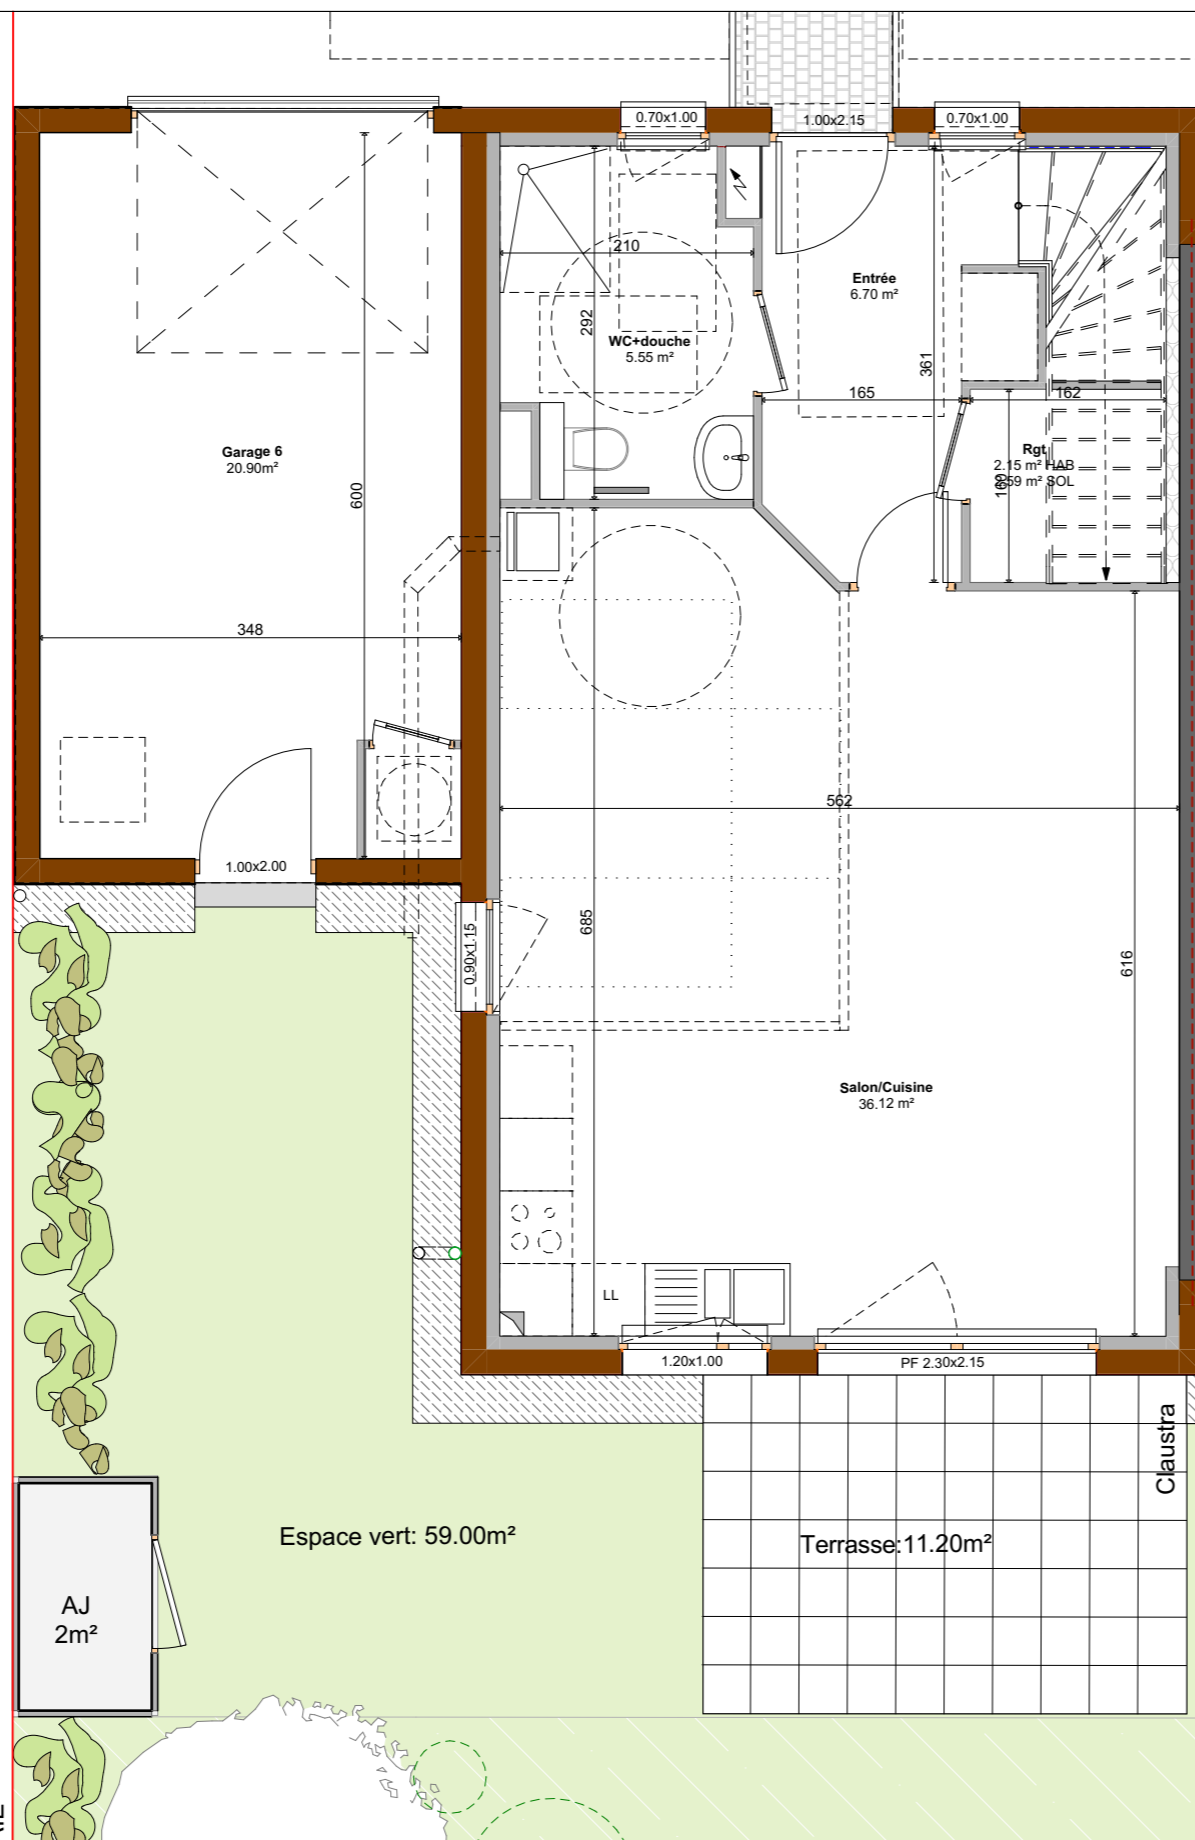

PLAN ETAGE

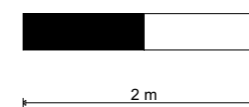

PLAN REZ-DE-CHAUSSEE

Lot 6 Pièces	Surface habitable	Surface au sol
Entrée	6,70 m ²	6,70 m ²
Rgt	2,15 m ²	2,59 m ²
WC+douche	5,55 m ²	5,55 m ²
Salon/Cuisine	36,12 m ²	36,12 m ²
Salle de bains	5,05 m ²	5,05 m ²
Dégt	5,85 m ²	5,85 m ²
Chambre 1	10,92 m ²	11,75 m ²
Chambre 2	11,90 m ²	13,70 m ²
Chambre 3	12,82 m ²	13,35 m ²
Total	97,06 m²	100,66 m²

Surfaces annexes

Garage	19,00 m ²
Abri de jardin	2,00 m ²
Terrasse	11,20 m ²
Espace vert	59,00 m ²

Emprise foncière env 212,00 m²