

Sierentz
L'ESSENTIEL
Rue Poincaré


PIERRES & TERRITOIRES
GROUPE PROCVIS ALSACE

Pierres et Territoires D'Alsace
32, Passage du Théâtre - 68100 MULHOUSE
Tel. 03 89 46 86 26 E-mail : contact68@pffa.fr
www.pierres-territoires-alsace.com

Appartement n° 101
Rez-de-jardin - 3 pièces

Surface habitable :

ENTREE	6,34
SEJOUR / CUISINE	31,18
CHAMBRE 1	12,33
CHAMBRE 2	9,42
SDB	4,54
WC	2,55
TOTAL	66,36 m²
TERRASSE	12,25
JARDIN	99,94

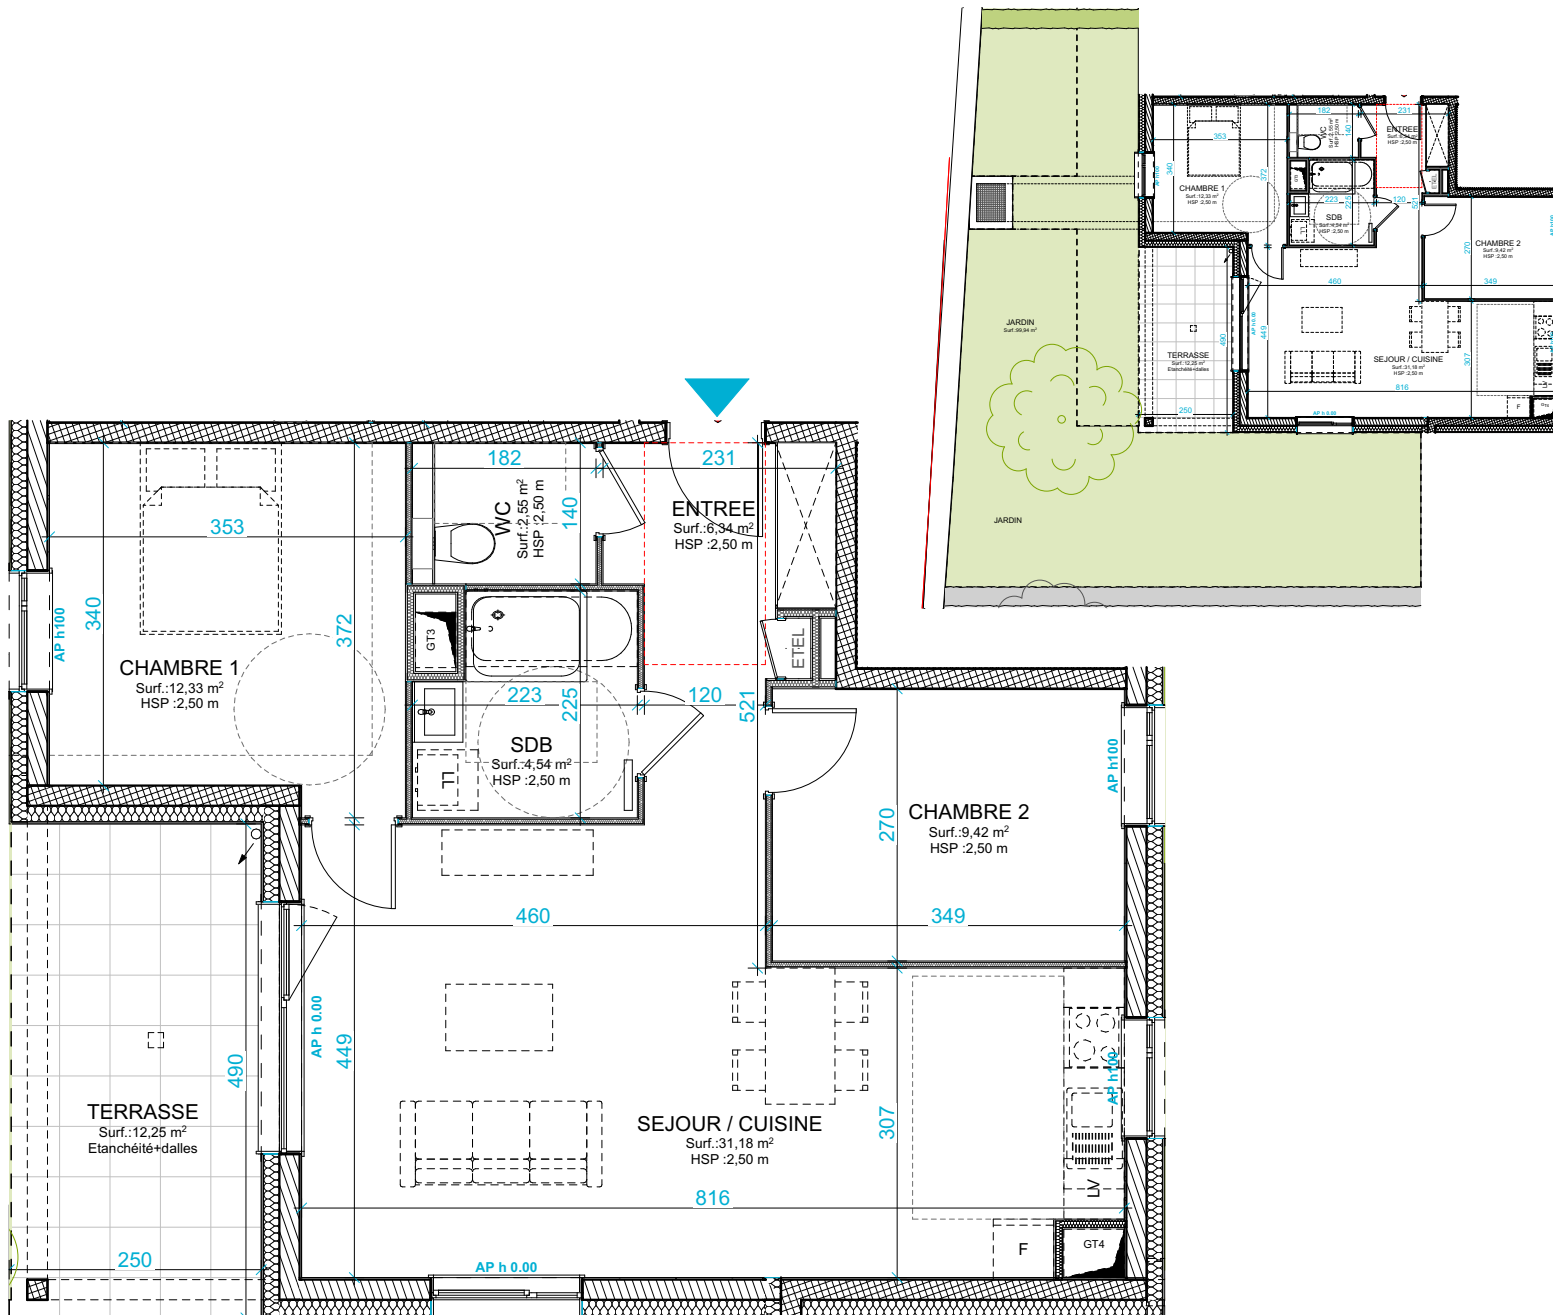

Date du plan : 02/09/2024

DOCUMENT NON CONTRACTUEL

De légères modifications pourront être apportées au plan pour des raisons techniques ou réglementaires.
Certains caissons, soffites, retombées, faux-plafonds peuvent ne pas être représentés.



drlwarchitectes