

Sierentz
L'ESSENTIEL
Rue Poincaré




Pierres et Territoires D'Alsace
32, Passage du Théâtre - 68100 MULHOUSE
Tel. 03 89 46 86 26 E-mail : contact68@ptfa.fr
www.pierres-territoires-alsace.com

Appartement n° 105
2ème étage - 4 pièces

Surface habitable :


ENTREE	7,55
SEJOUR / CUISINE	34,49
CHAMBRE 1	13,26
CHAMBRE 2	12,42
CHAMBRE 3	9,32
SDB	5,19
WC	2,55
TOTAL	84,78 m²
BALCON	19,52

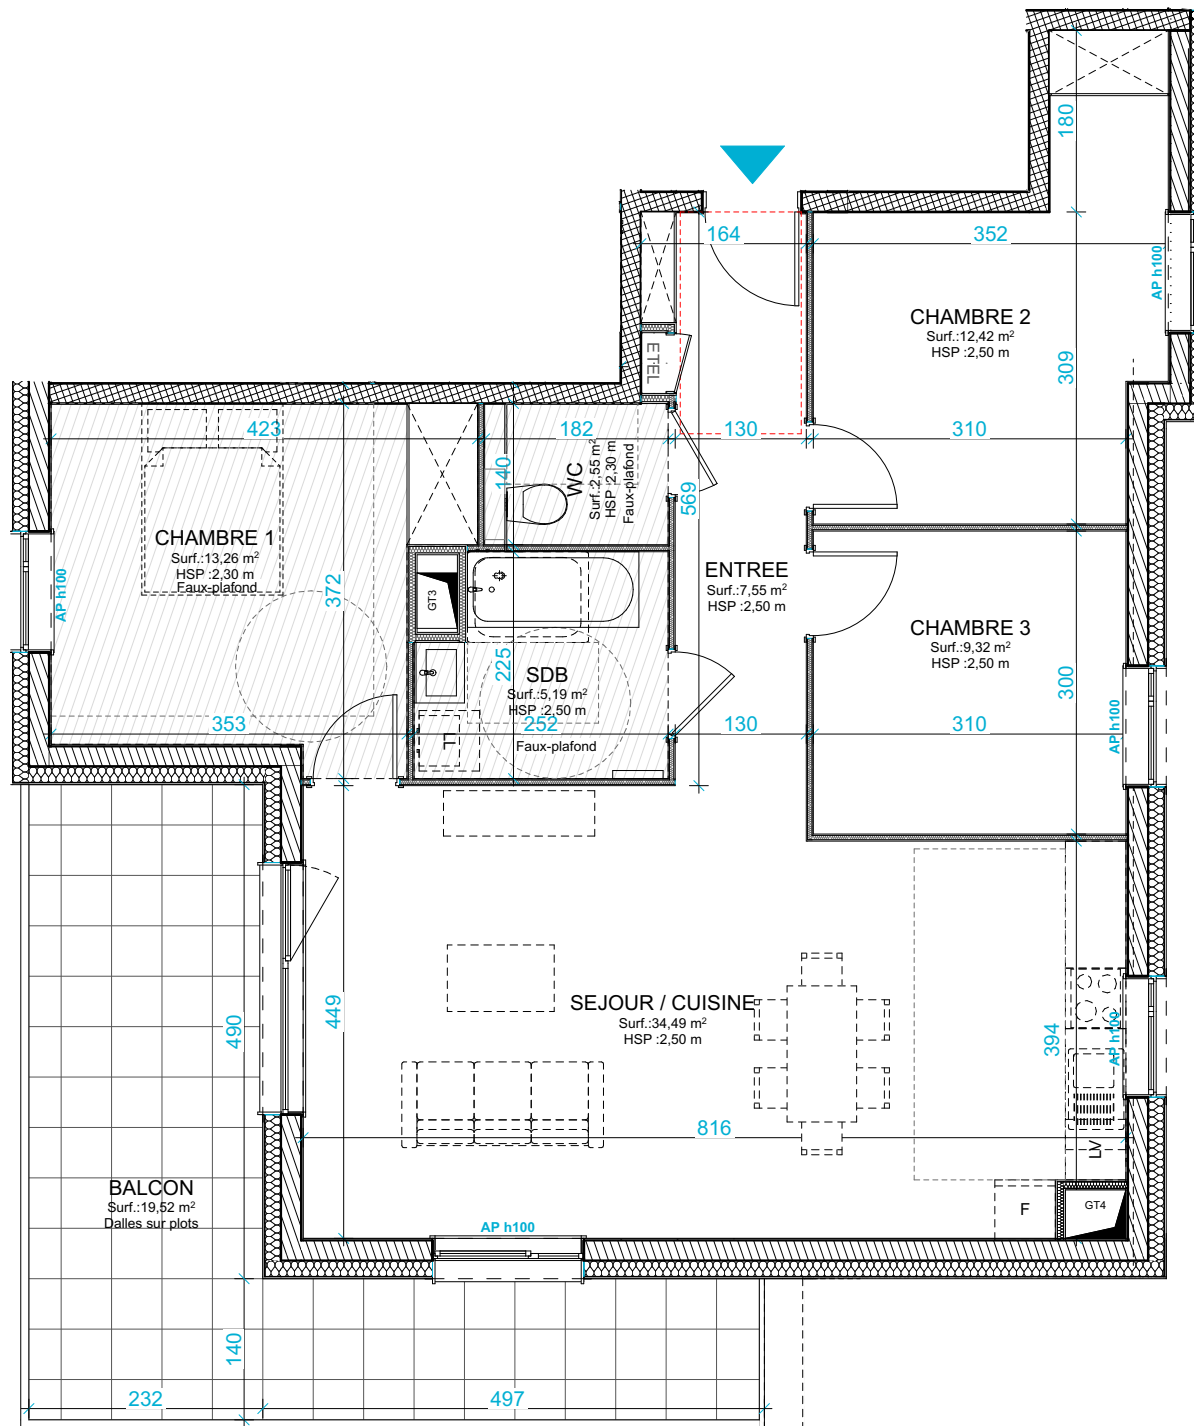

Date du plan : 02/09/2024

DOCUMENT NON CONTRACTUEL

De légères modifications pourront être apportées au plan pour des raisons techniques ou réglementaires.
Certains caissons, soffites, retombées, faux-plafonds peuvent ne pas être représentés.

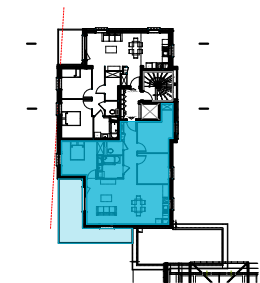

drlwarchitectes