

Sierentz L'ESSENTIEL Rue Poincaré

PIERRES & TERRITOIRES
GRUPE PRŒCIVIS ALSACE



Pierres et Territoires D'Alsace
32, Passage du Théâtre - 68100 MULHOUSE
Tel. 03 89 46 86 26 E-mail : contact68@ptfa.fr
www.pierres-territoires-alsace.com

Appartement n° 209 Attique - 5 pièces

Surface habitable :

ENTREE	2,65
SEJOUR / CUISINE	39,86
CHAMBRE 01	13,44
CHAMBRE 02	13,60
CHAMBRE 03	10,72
CHAMBRE 04	10,81
SDE	4,77
SDB	5,09
WC/CELLIER	3,02
CELLIER	5,41
DRESSING	2,94
DGT	3,87
DGT	5,71
TOTAL	121,89 m²
TERRASSE	35,19


Surface au sol : 110.5 m²

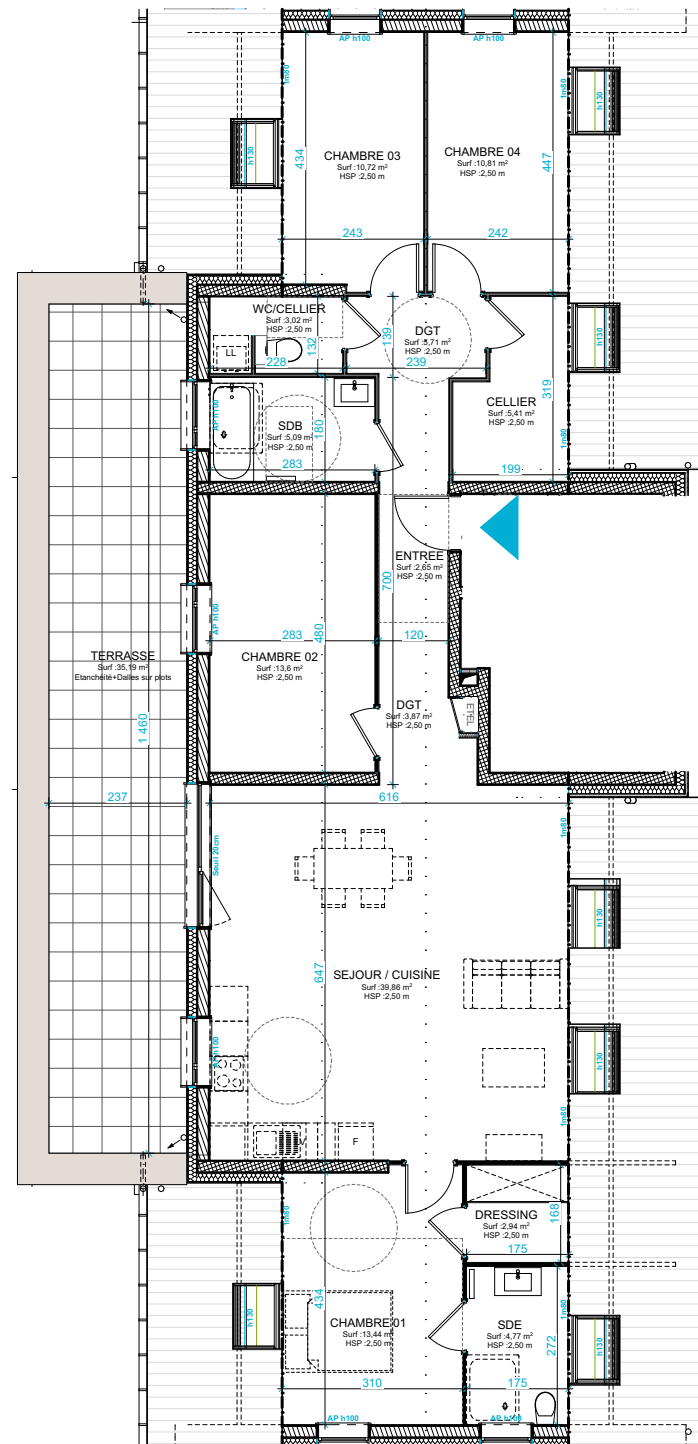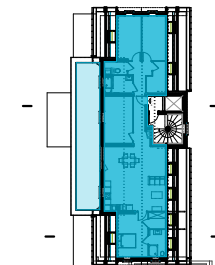

Date du plan : 02/09/2024

DOCUMENT NON CONTRACTUEL

De légères modifications pourront être apportées au plan pour des raisons techniques ou réglementaires.
Certains caissons, soffites, retombées, faux-plafonds peuvent ne pas être représentés.

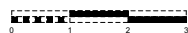

drlwarchitectes