

# Sierentz L'ESSENTIEL Rue Poincaré




**PIERRES & TERRITOIRES**  
GROUPE PROCIVIS ALSACE

Pierres et Territoires D'Alsace  
32, Passage du Théâtre - 68100 MULHOUSE  
Tel. 03 89 46 86 26 E-mail : contact68@ptfa.fr  
www.pierres-territoires-alsace.com

## Appartement n° 101 Rez-de-jardin - 3 pièces

Surface habitable : (m<sup>2</sup>)


ENTREE	6,17
SEJOUR / CUISINE	30,71
CHAMBRE 1	12,43
CHAMBRE 2	9,32
SDB	4,78
WC	2,35
<b>TOTAL</b>	<b>65,76 m<sup>2</sup></b>
TERRASSE	10,95
JARDIN	99,94

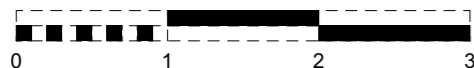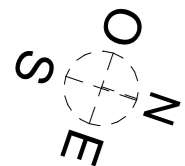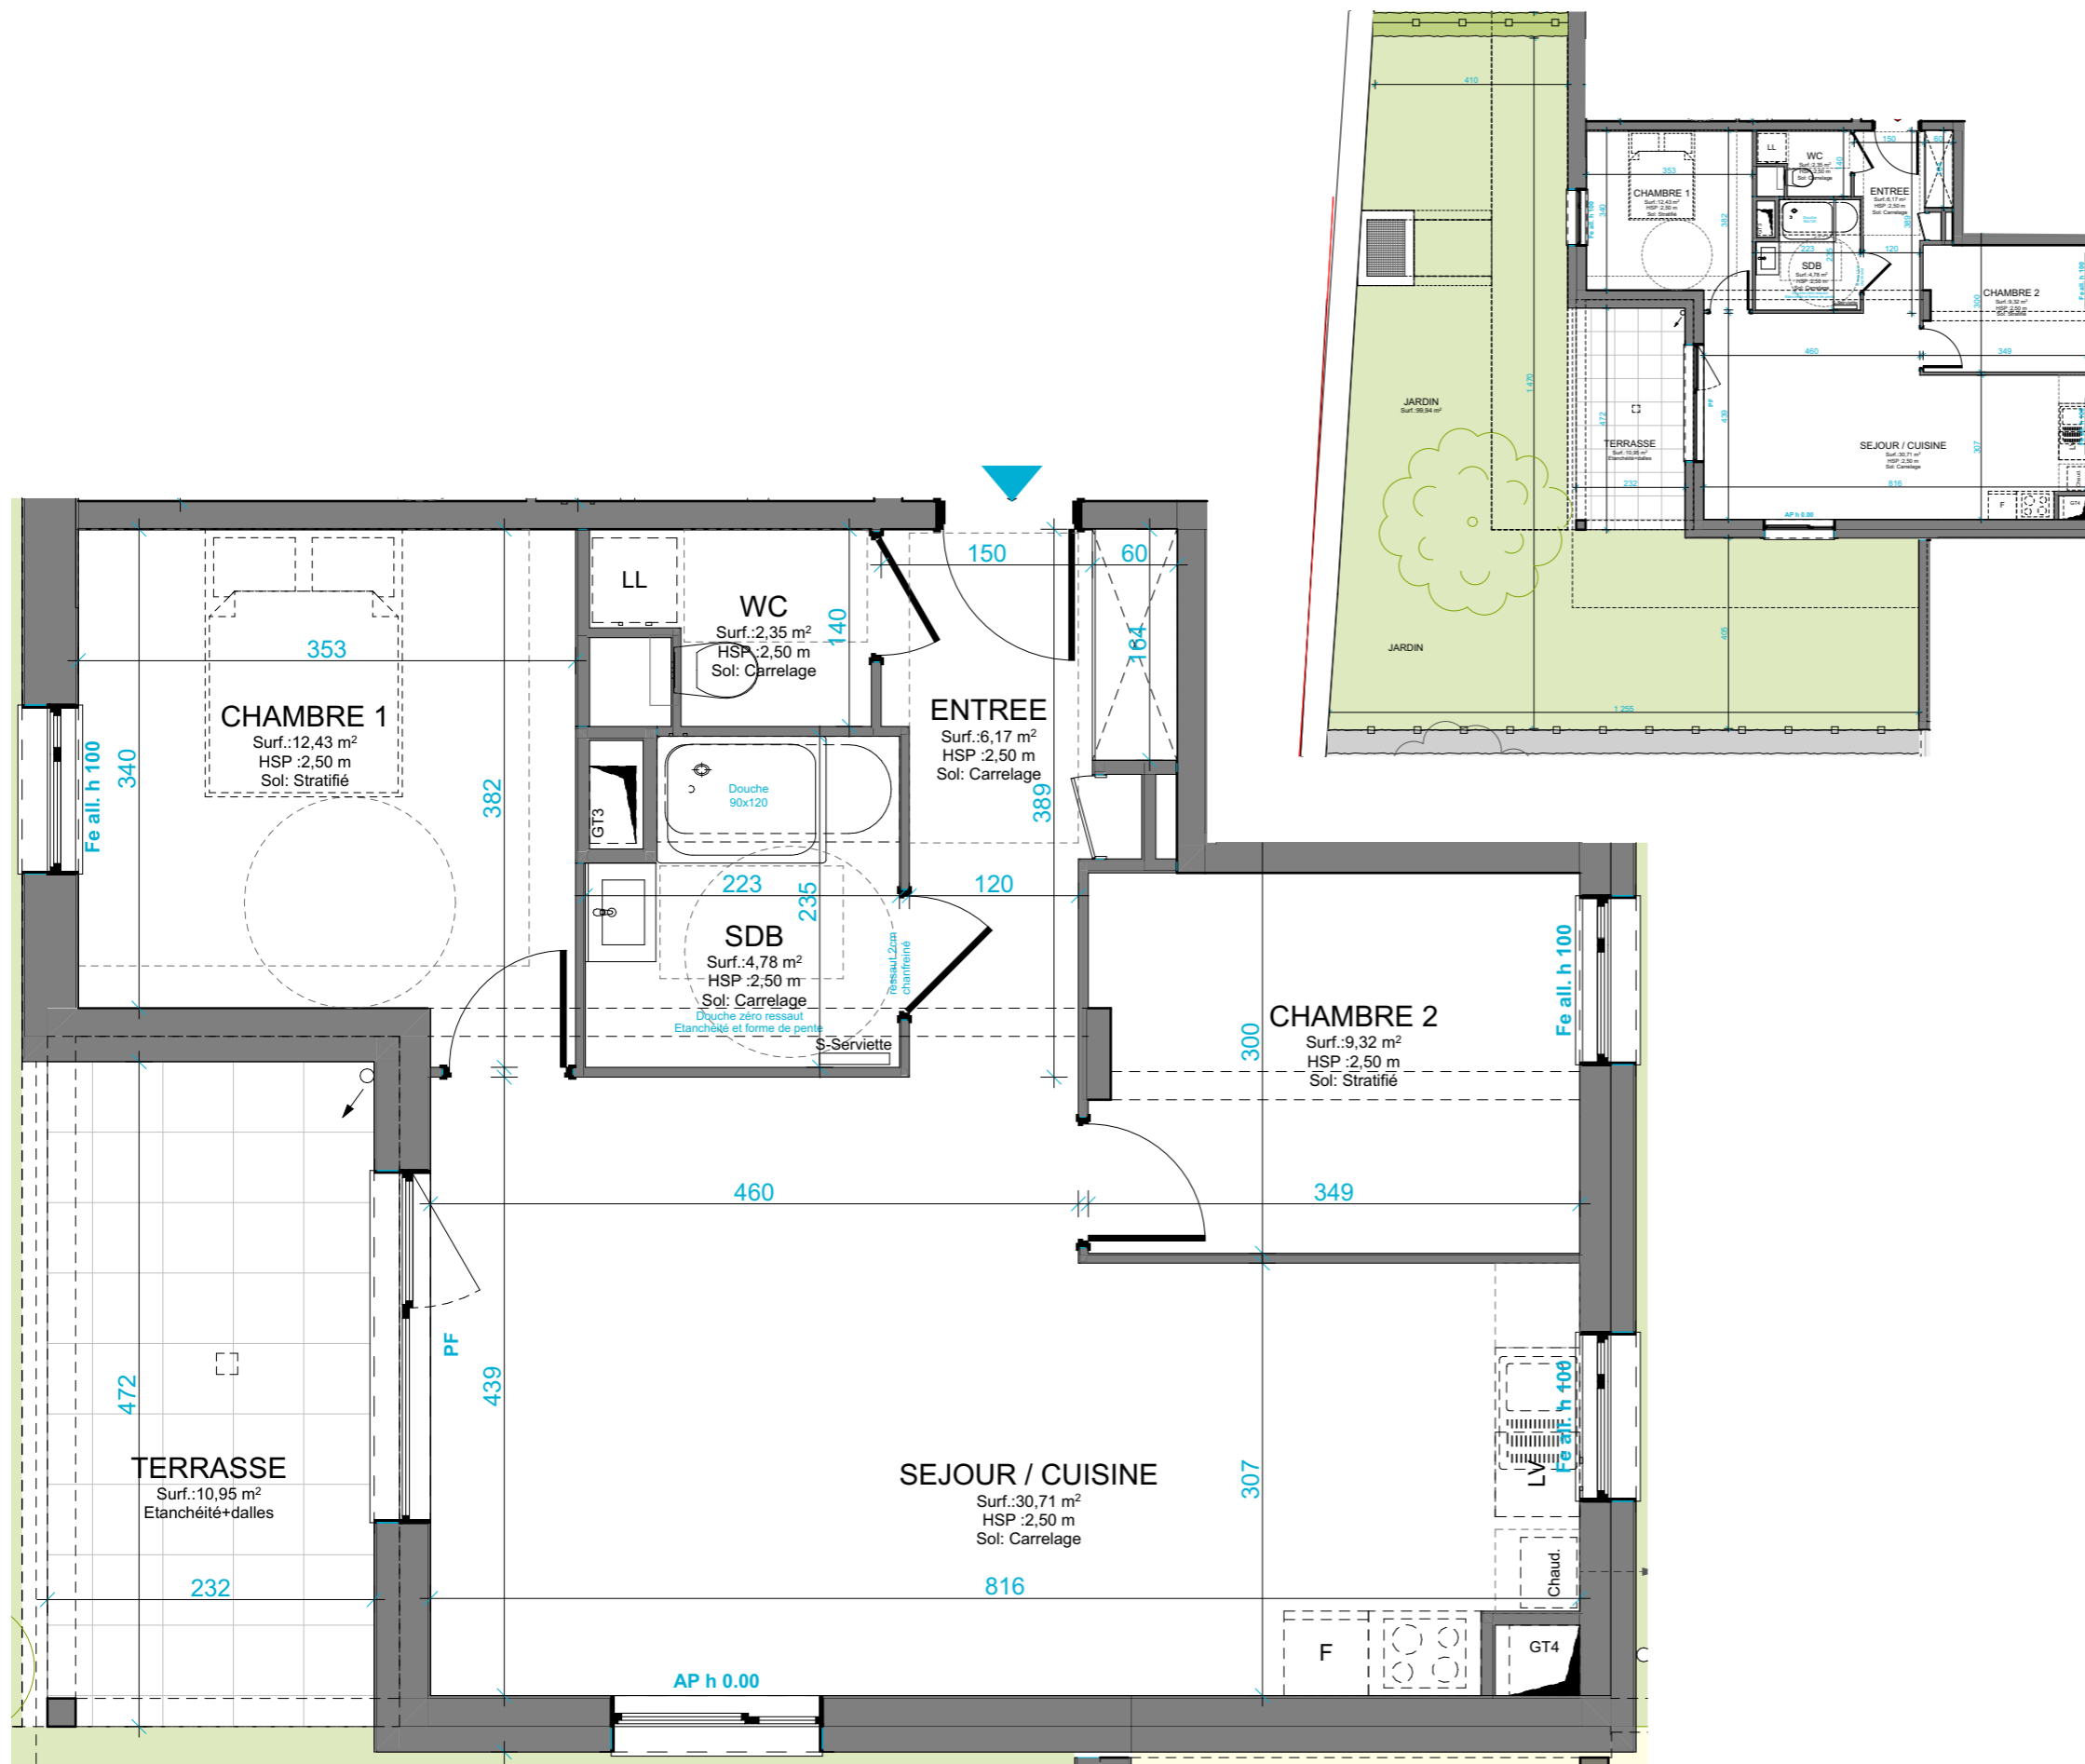

DOCUMENT NON CONTRACTUEL

De légères modifications pourront être apportées au plan pour des raisons techniques ou réglementaires.  
Certains caissons, soffites, retombées, faux-plafonds peuvent ne pas être représentés.

Date du plan : 21/08/2025

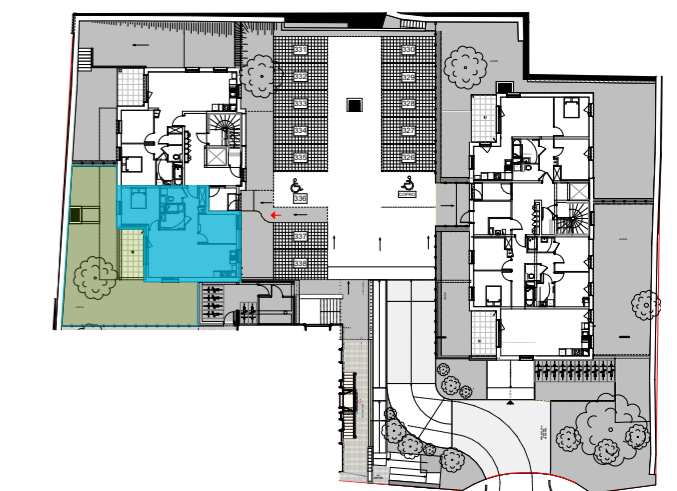

**drlw**architectes