



Sierentz L'ESSENTIEL Rue Poincaré

PIERRES & TERRITOIRES
GROUPE PROCIVIS ALSACE


Pierres et Territoires D'Alsace
32, Passage du Théâtre - 68100 MULHOUSE
Tel. 03 89 46 86 26 E-mail : contact68@ptfa.fr
www.pierres-territoires-alsace.com

Appartement n° 107 Attique - 5 pièces


Surfaces	habitable	au sol
ENTREE	3,98	3.98
SEJOUR-CUISINE	36,93	36.93
CHAMBRE 01	11,17	13.50
CHAMBRE 02	11,19	12.54
CHAMBRE 03	10,61	12.53
SDB	7,23	8.98
SDE	4,58	4.58
WC	2,25	2.25
Cellier	8,61	9.62
DGT	2,76	2.76
TOTAL	99,31 m²	107.67 m²
TERRASSE	26,72	
	26,72 m²	

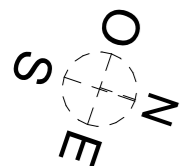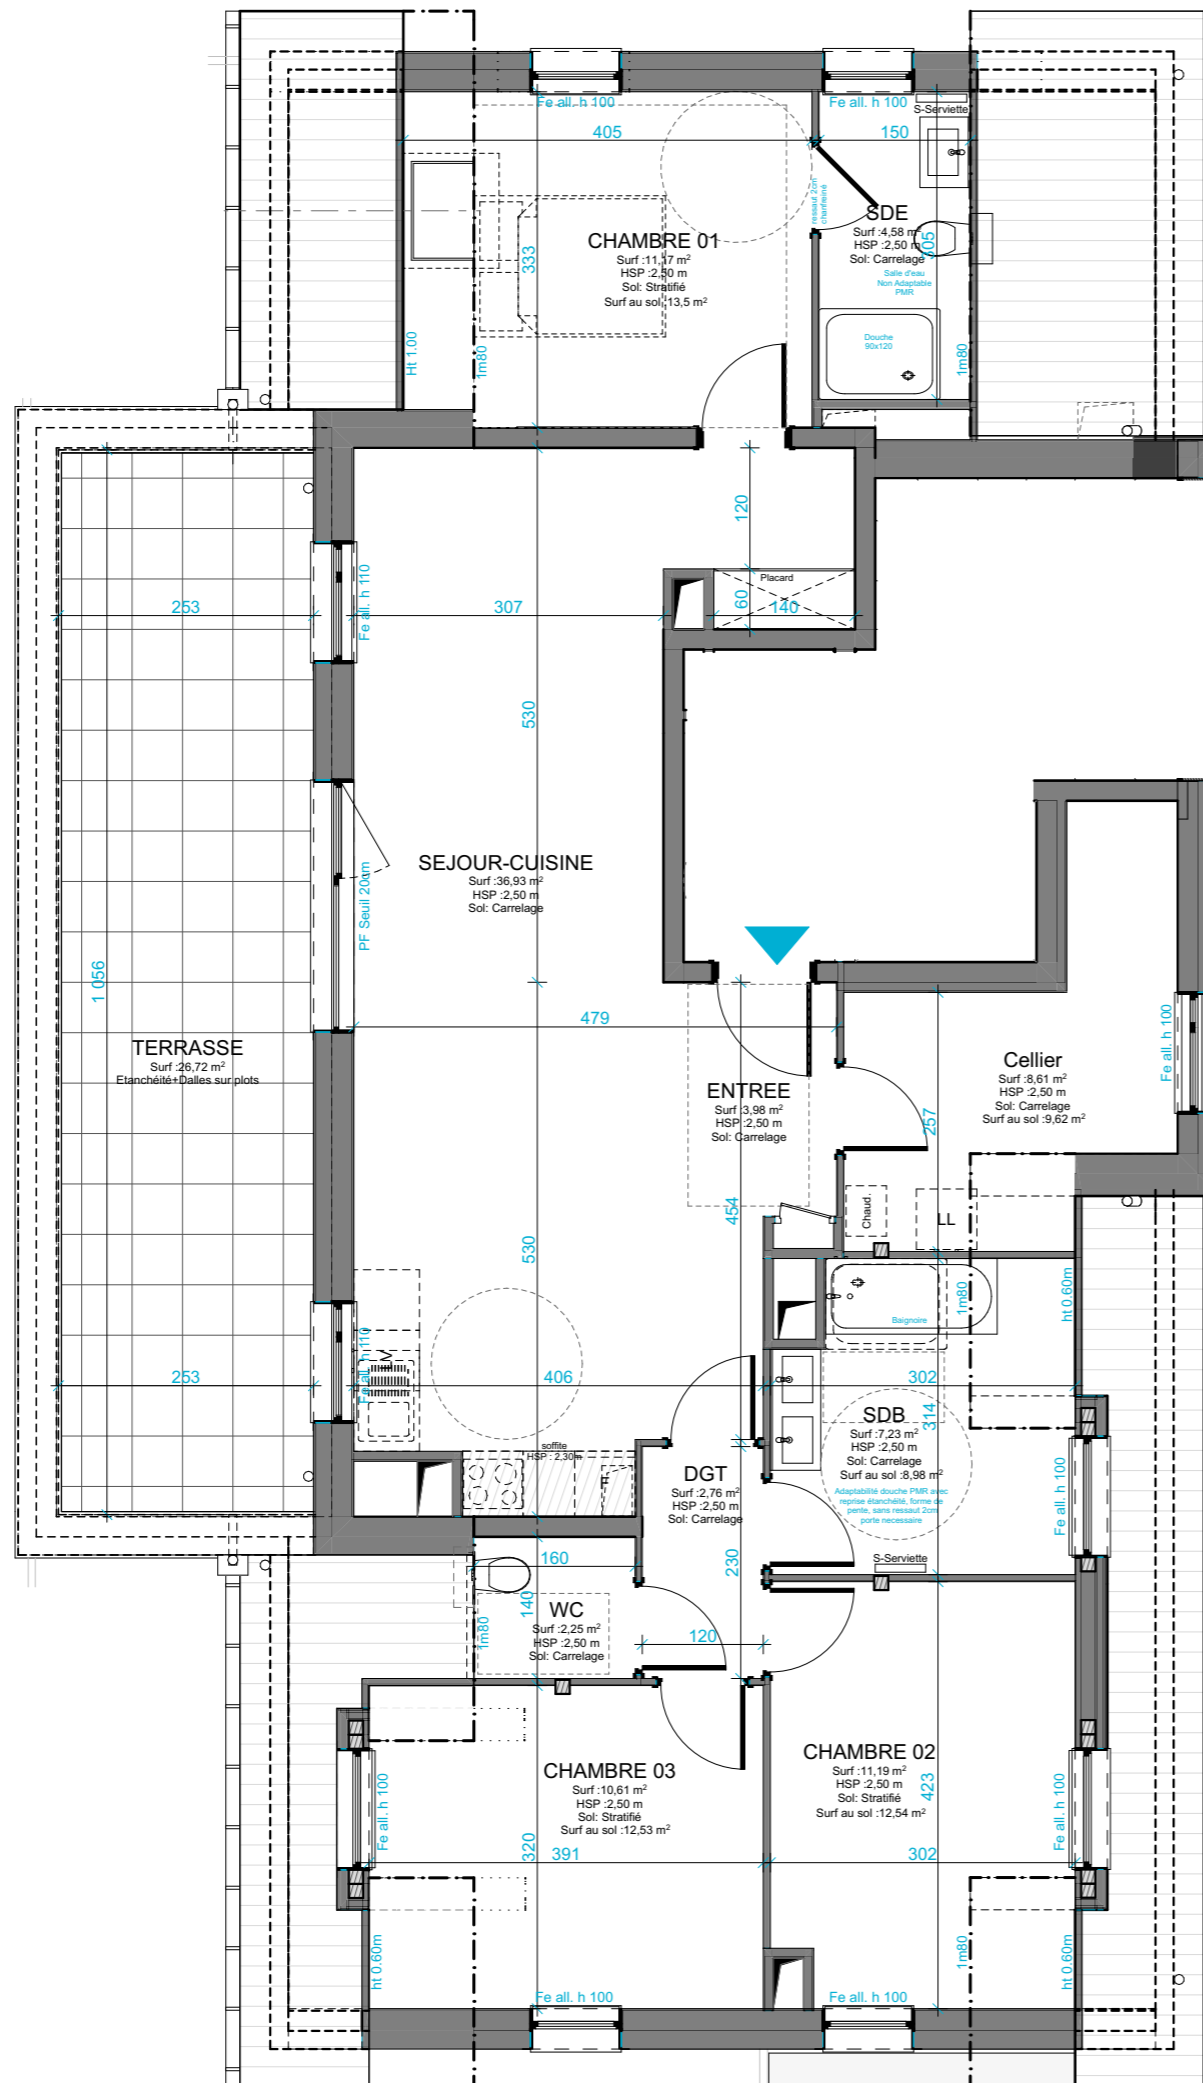

Date du plan : 21/08/2025

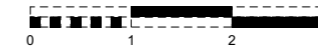

DOCUMENT NON CONTRACTUEL
De légères modifications pourront être apportées au plan pour des raisons techniques ou réglementaires. Certains caissons, soffites, retombées, faux-plafonds peuvent ne pas être représentés.

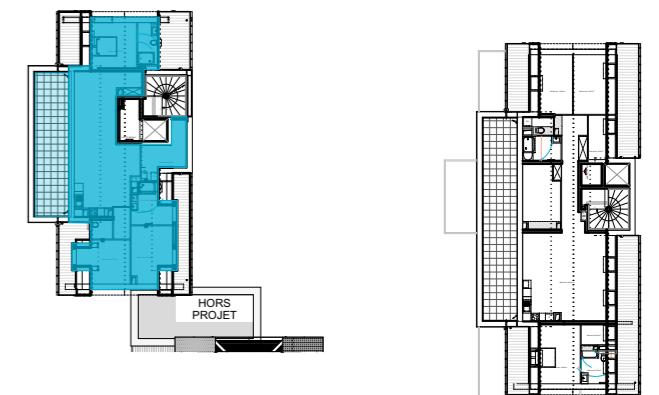

drlwarchitectes