

Sierentz
L'ESSENTIEL
 Rue Poincaré


PIERRES & TERRITOIRES
 GROUPE PROCIVIS ALSACE

Pierres et Territoires D'Alsace
 32, Passage du Théâtre - 68100 MULHOUSE
 Tel. 03 89 46 86 26 E-mail : contact68@ptfa.fr
 www.pierres-territoires-alsace.com

Appartement n° 204
 1er étage - 3 pièces

Surface habitable : (m²)

ENTREE	4,10
SEJOUR / CUISINE	24,25
CHAMBRE 01	9,22
CHAMBRE 02	12,03
SDB	5,12
WC	1,98
CELLIER	1,62
DEGT	3,44
TOTAL	61,76 m
BALCON	11,97

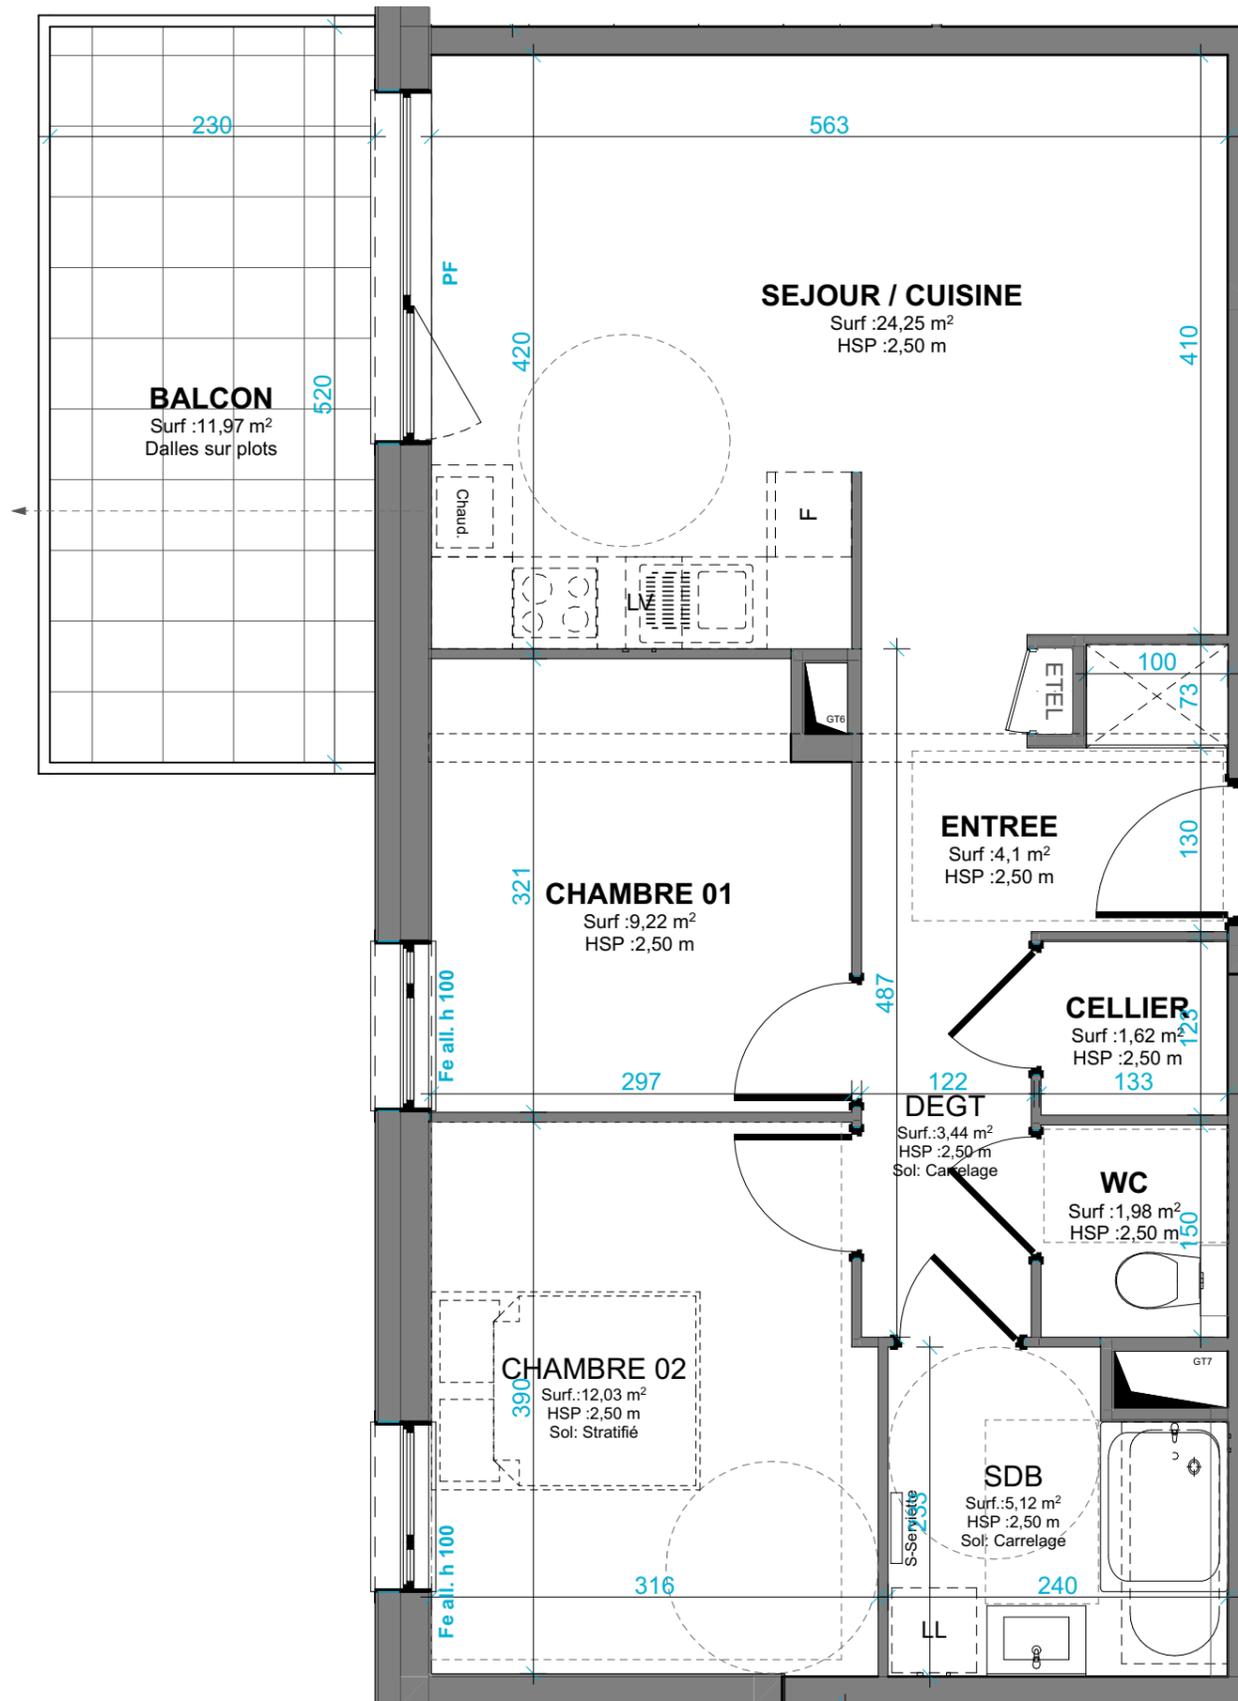

DOCUMENT NON CONTRACTUEL

De légères modifications pourront être apportées au plan pour des raisons techniques ou réglementaires.
 Certains caissons, soffites, retombées, faux-plafonds peuvent ne pas être représentés.

Date du plan : 04/04/2025

drlwarchitectes

