
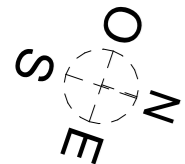


**Appartement n° 204**  
 1er étage - 3 pièces

Surface habitable : (m²)

ENTREE	4,10
SEJOUR / CUISINE	24,25
CHAMBRE 01	9,22
CHAMBRE 02	12,03
SDB	5,12
WC	1,98
CELLIER	1,62
DEGT	3,44
<b>TOTAL</b>	<b>61,76 m²</b>
BALCON	11,97
	<b>11,97 m²</b>

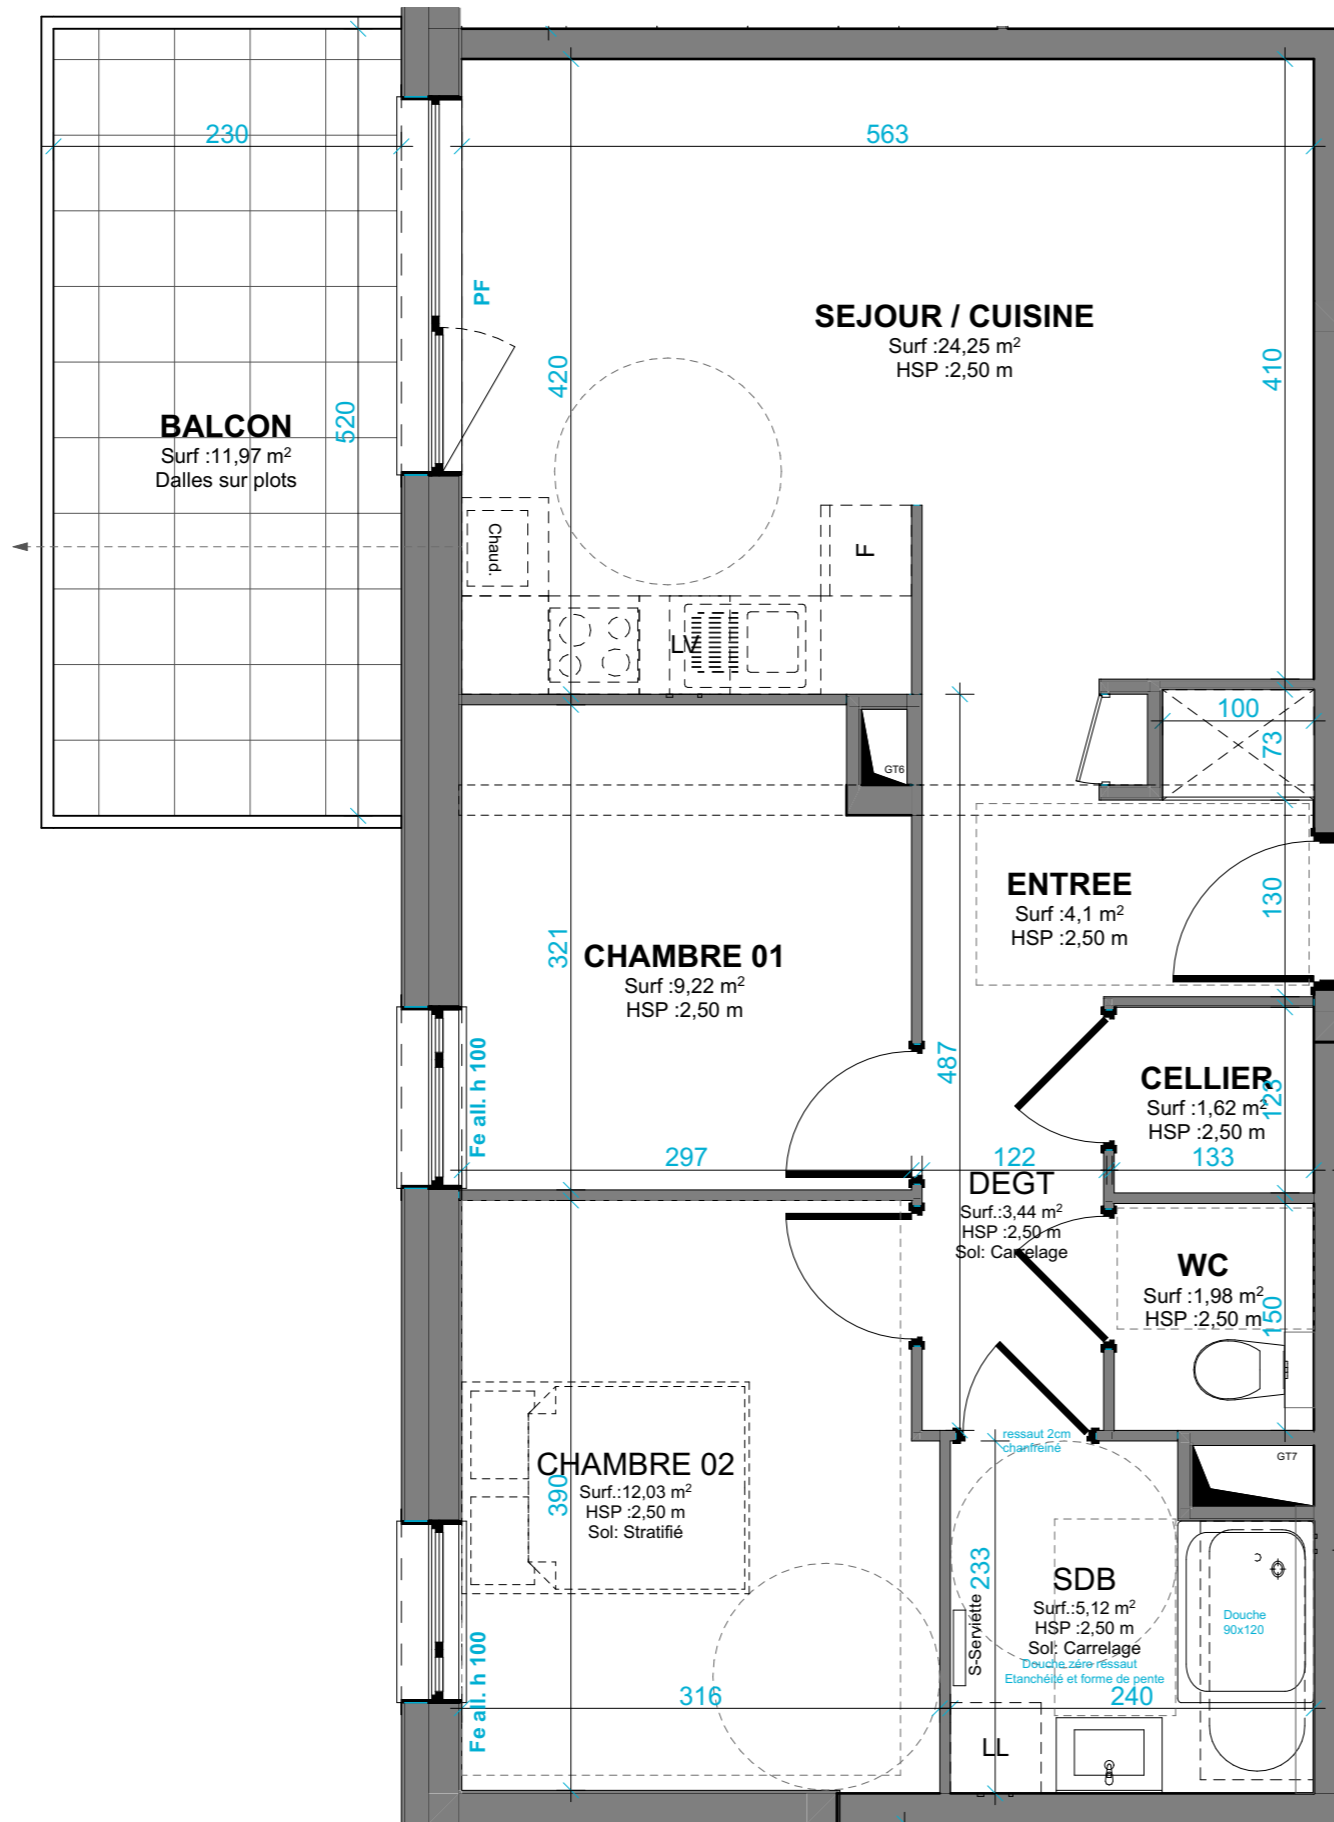

DOCUMENT NON CONTRACTUEL

De légères modifications pourront être apportées au plan pour des raisons techniques ou réglementaires.  
 Certains caissons, soffites, retombées, faux-plafonds peuvent ne pas être représentés.

Date du plan : 21/08/2025

