

Sierentz
L'ESSENTIEL
Rue Poincaré




Pierres et Territoires D'Alsace
32, Passage du Théâtre - 68100 MULHOUSE
Tel. 03 89 46 86 26 E-mail : contact68@ptfa.fr
www.pierres-territoires-alsace.com


Appartement n° 207
2ème étage - 3 pièces

Surface habitable : (m²)

ENTREE	4,10
SEJOUR / CUISINE	24,25
CHAMBRE 01	9,22
CHAMBRE 02	12,03
SDB	5,12
WC	1,98
CELLIER	1,62
DEGT	3,44
TOTAL	61,76 m²
BALCON	11,97
	11,97 m²

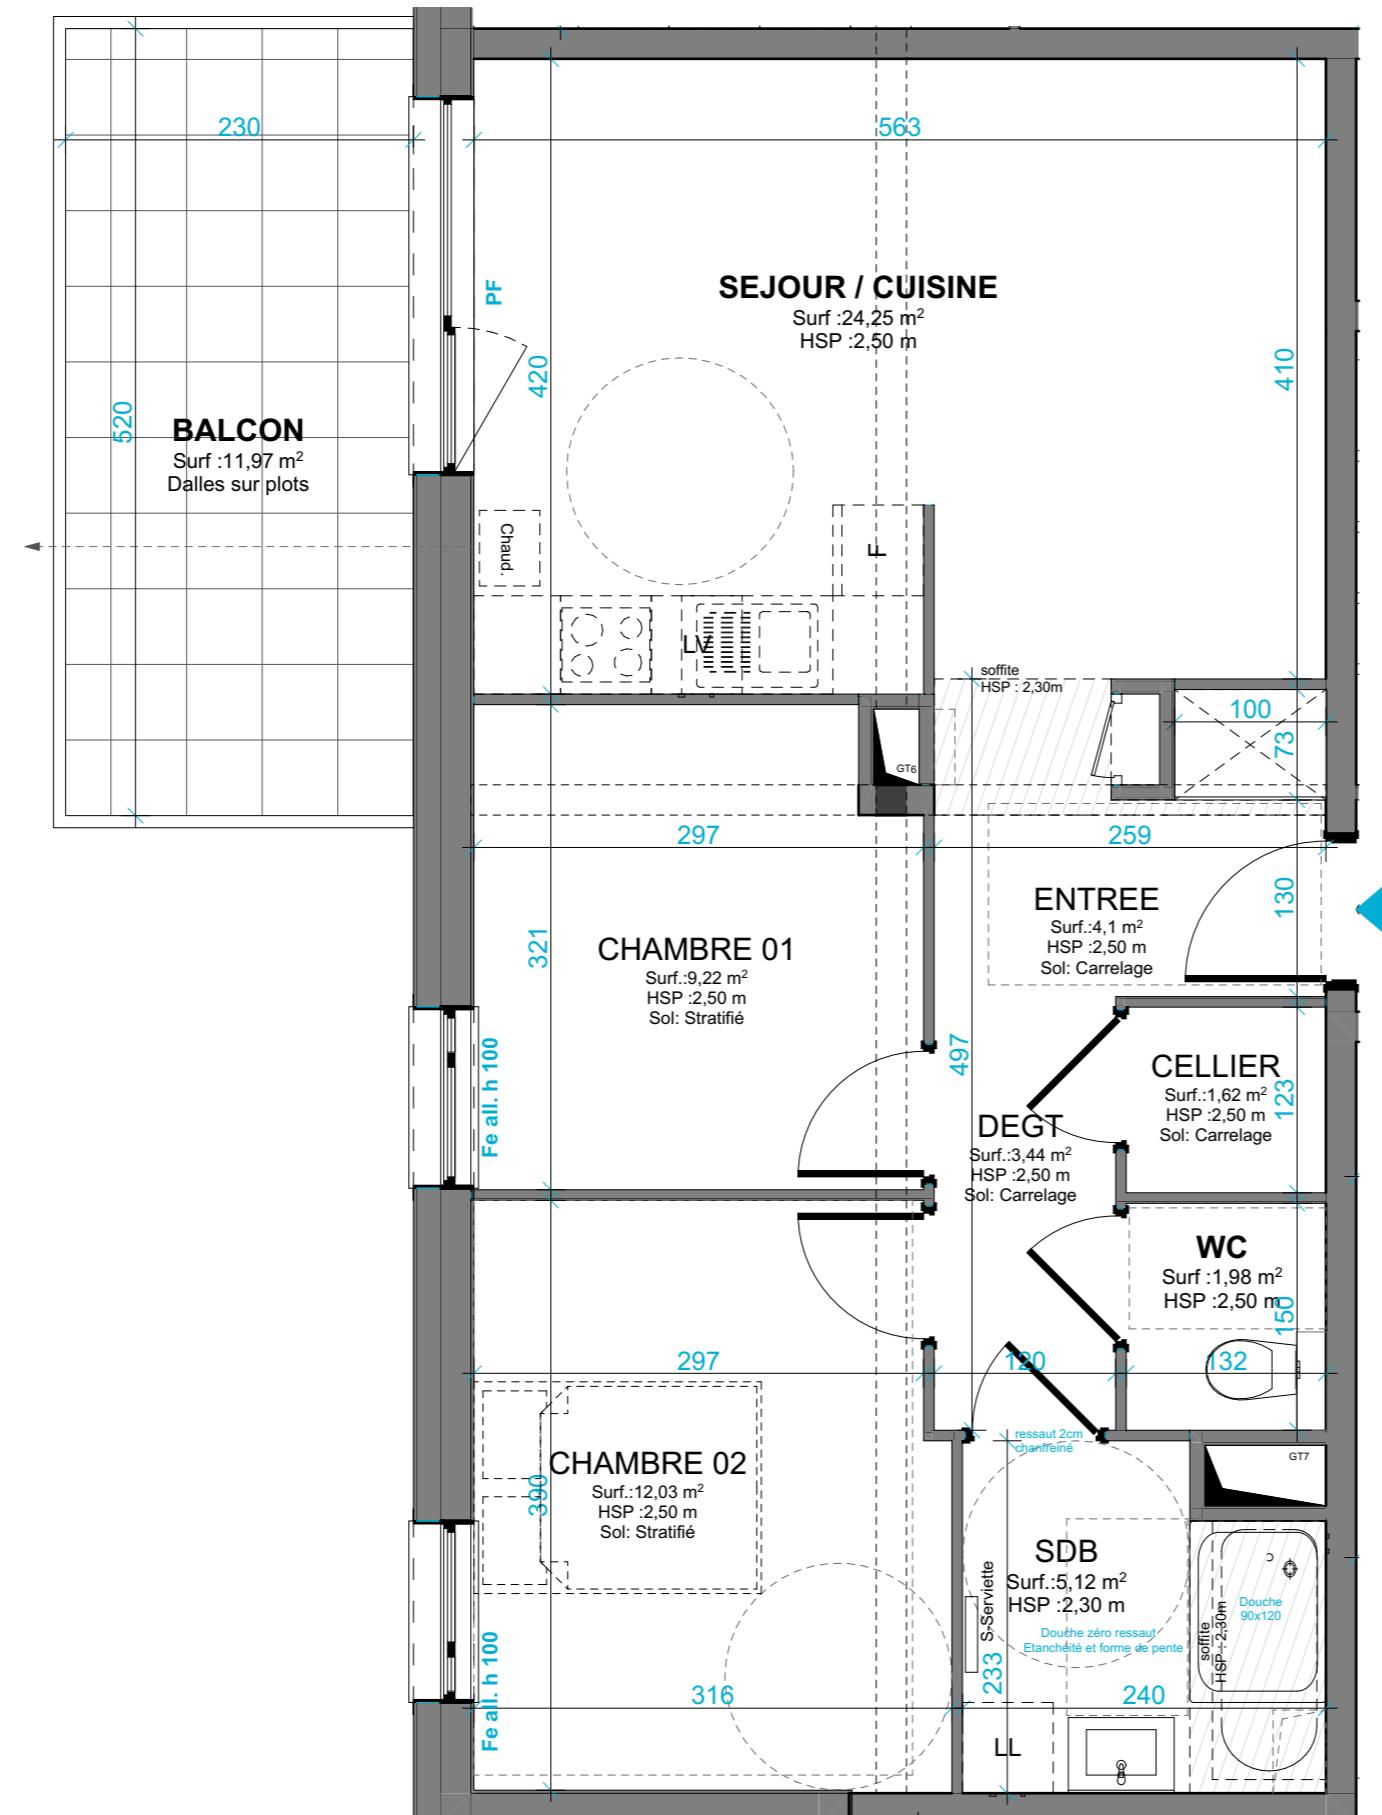


Date du plan : 21/08/2025

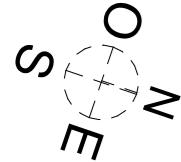

0 1 2 3

DOCUMENT NON CONTRACTUEL

De légères modifications pourront être apportées au plan pour des raisons techniques ou réglementaires.
Certains caissons, soffites, retombées, faux-plafonds peuvent ne pas être représentés.

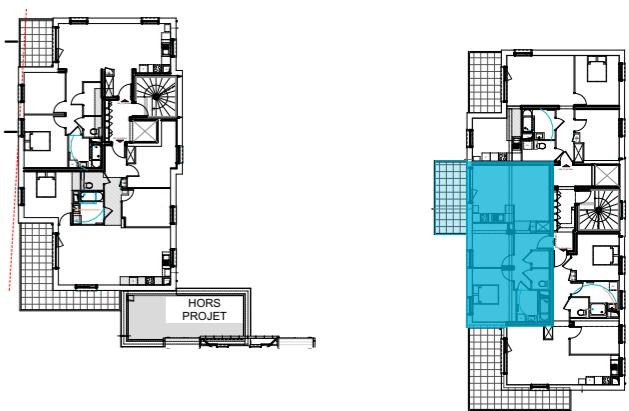

drlwarchitectes