



"NUANCES"

Rue Richshoffer - 67100 STRASBOURG NEUHOF

Lot	Typologie	Niveau
201	T4+	RDC - R+1

Surfaces habitables en m²



	RDC	R+1
Dégagement	2.7 m ²	3.6 m ²
Salle d'eau	4.9 m ²	4.2 m ²
WC		1.8 m ²
Cellier	3 m ²	
Séjour / Cuisine	25.2 m ²	
Entrée/bureau	9.9 m ²	
Chambre 1		11.6 m ²
Chambre 2		12.6 m ²
Chambre 3		9.7 m ²

Total : 89.2 m²


Terrasses 20.8 m²
Jardin 52.5 m²

Signatures :


Plan de repérage

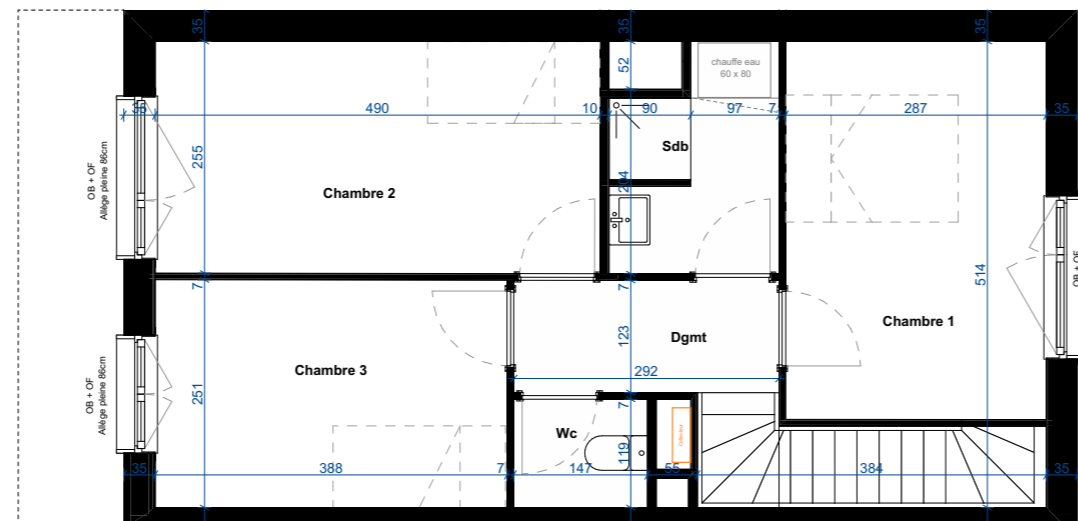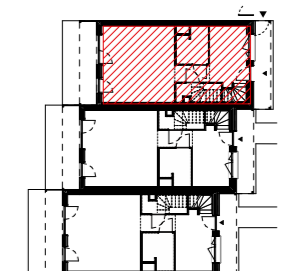

R+1

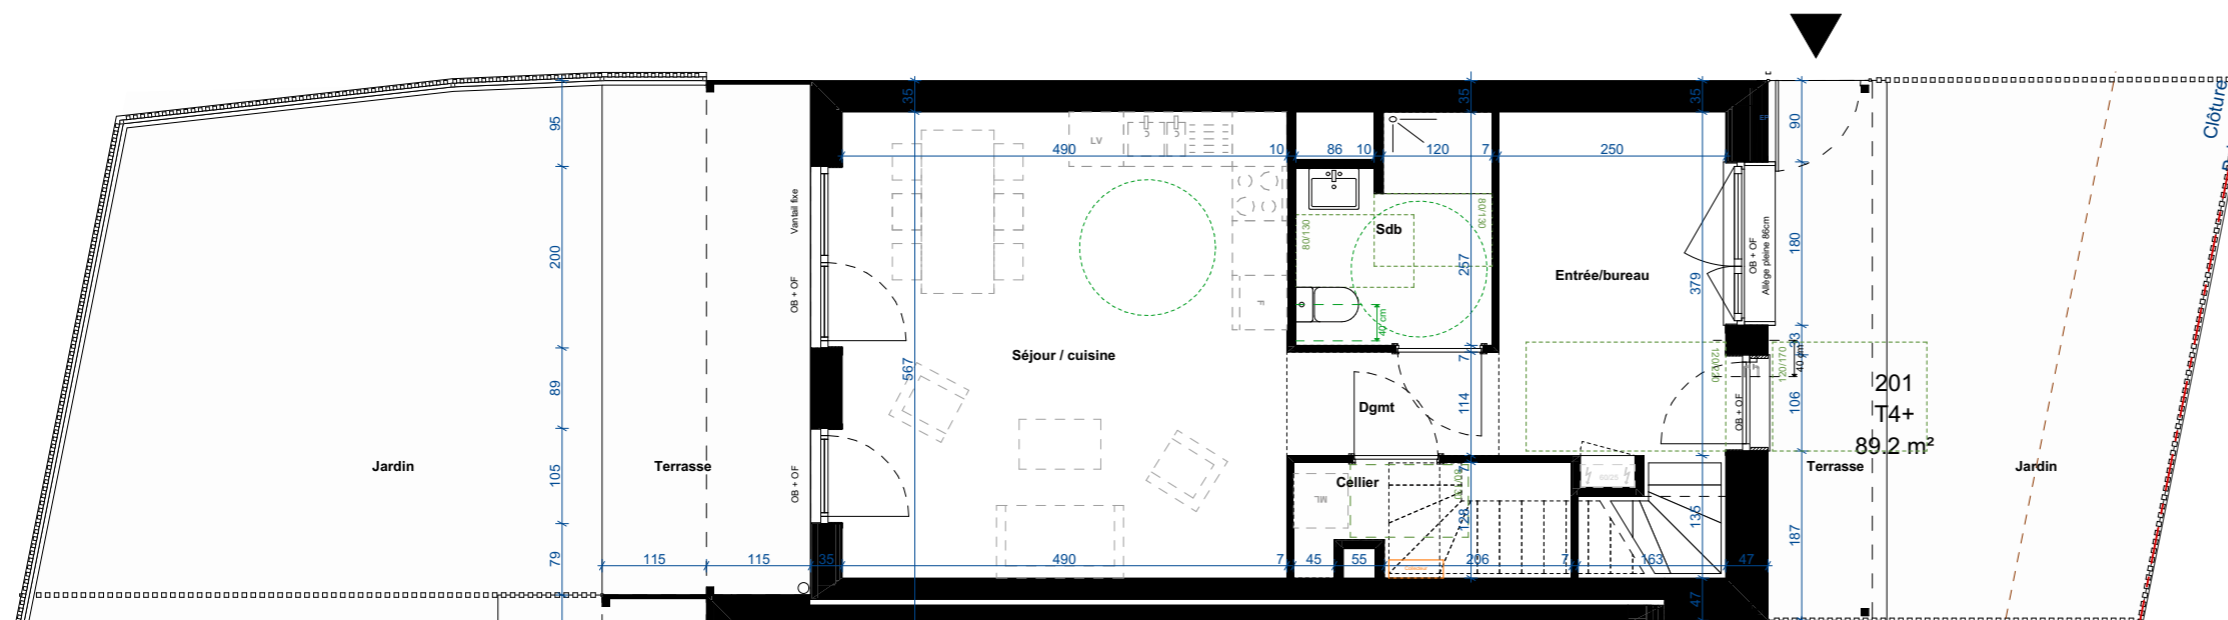

RDC

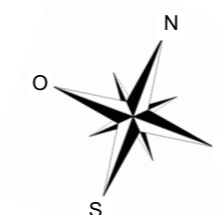

Date : 09/09/2024

NOTA : Des modifications sont susceptibles d'être apportées au plan en fonction des nécessités techniques et administratives (notamment pour les dimensions libres et les équipements). Les surfaces sont approximatives. Les retombées de poutres, altimétries, nivellements de terrains, canalisations etc. ne sont pas figurés. Certains caissons, faux-plafonds, soffites peuvent ne pas être représentés. Les plantations sont mentionnées à titre indicatif et ne sont pas dues.